


天屿花园3-2-3005 陈先生雅居

装修施工图纸

项目编号:

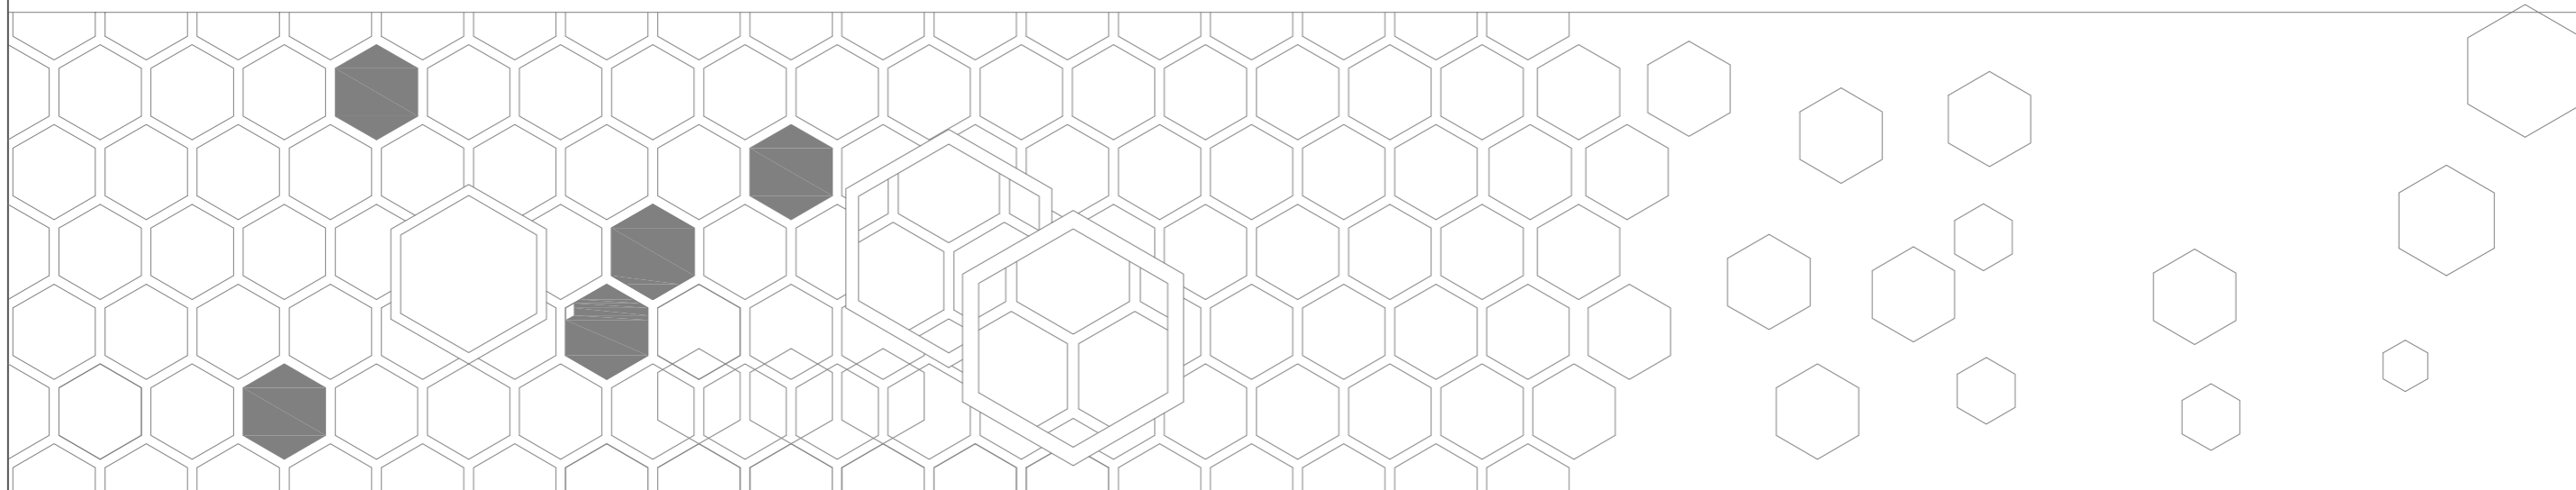

设计:
DESIGNER

制图:
DRAWER

审核:
CHECKER

日期:2024.05.12
DATE

【龙华分公司】



设计说明

DeDEign DeDEcription

一、设计依据

1.1 甲方提供建筑结构图, 并现场核实尺寸, 依据甲方相关设计要求及意见进行设计。

1.2 由国家建设部颁发的《建筑装修工程施工及验收规范》。

二、设计规范

本施工图参照以下规范及图集:

2.1 民用建筑设计通则 GB 5032-2005

2.2 建筑制图标准 GB-T50104-2004

2.3 建筑内部装修设计防火规范 GB 50222-95

2.4 建筑照明设计标准 GB 50034-2004

2.5 内装修 03J5025-1、2、3

三、设计总则

3.1 本设计平面、天花吊顶、地面及立面、大样尺寸以毫米为单位。

3.2 设计图中如拉手、门锁等五金件仅为示意图, 施工时需甲方认可方可。

3.3 图中所有实木收口条及木线条除注明外, 均应与相关木饰面材料相同。

3.4 图中所示的灯具、五金、洁具、活动家具、艺术品、挂画、绿化等及主材示意图, 由甲方自购; 采购需经甲方及设计师同意后方可进行。

3.5 墙体及门、窗洞尺寸定位, 除标注外均按原建筑设计要求。

双方确定方案方可施工。

3.6 配电箱和弱电箱制作安装, 除注明外均按原建筑设计要求。

3.7 若图中尺寸与现场不符, 请及时与设计师联系, 不得以丈量图纸为依据,

设计变更须有图纸变更说明并经甲方确认后方可。

四、主材要求

4.1 本工程所有材料的品种、规格和质量应符合设计要求和国家现行标准的规范, 当设计无要求时应符合国家现行标准的规定, 严禁使用国家明令淘汰的材料。

4.2 所有材料的燃烧性能应符合现行国家标准《建筑内部装修设计防火规范》。

4.3 所用材料应符合国家有关建筑装饰装修材料有害物质限量标准的规定。

4.4 所用材料进场时应对应品种、规格、外观和尺寸进行验收, 材料包装完好, 有产品合格证书, 中文说明书及相关性能的检验报告, 进口产品应按规定进行商品检验。

4.5 建筑装饰装修工程所使用的材料在运输、储存和施工过程中, 必须采取有效措施防止损坏、变质和污染环境。

4.6 所有使用的材料应按设计要求进行防火、防腐和防虫处理。

4.7 现场配制的材料如水泥、砂浆应按计量要求结合产品说明书配制。

4.8 所选装饰材料均应满足相应的防火等级要求。

4.9 所有布料、墙纸应是保质期内产品, 不长霉不老化, 并具有符合规定的防火性能。

五、其它说明

5.1 施工时必须与水电空调等专业图纸配合。

5.2 严禁违反设计文件擅自改动建筑主体, 承重结构或主要使用功能。

5.3 如上述内容与合同要求有冲突时, 以合同为准。



总部: 深圳市南山区留仙村路华园工业区D栋整栋
总部电话: 400 667 0668
龙华高标分公司: 深圳市龙华区梅龙路世纪春城4期1号门裙楼2楼

乐蜂装饰
中国·深圳

工程名称: Project

天屿花园3-2-3005

陈先生雅居

图名: Drawing Title

图例说明

修订 Revision	日期 Date

备注:

- 此图纸之设计乃属乐蜂公司之独有版权, 如非有乐蜂公司之书面批准, 不得作任何部分或全部之复印, 在完工或投标完毕时交还一切图纸。
- 切勿量度图纸, 一切图纸上所示或未示的尺寸, 必须由承建人或承建公司在工地上核准。
- 如发现图纸有任何矛盾, 请即回报本公司之设计师。

制图:
Drawn by.

设计师:
Designer by.

部门总经理:
manager by.

项目负责人:
Project leader by.

审核:
Checked by.

档案号:
Project No.

日期:
Date 2024-06-14

比例:
Scale 1: 50


客户签名:
Answer for

图号:
Dwg No.

页号:
Page No.

图例说明

一、立面标识符号

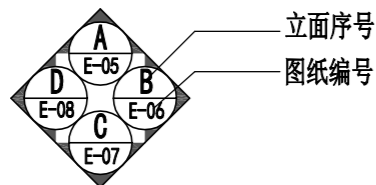

立面序号
图纸编号




二、图纸编号

P-01 图纸类别及编号 (平面图)


E-01 图纸类别及编号 (立面图)

DE-01 图纸类别及编号 (大样图)

三、图纸名称

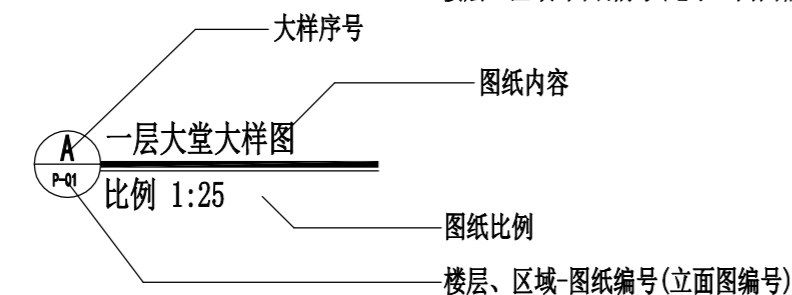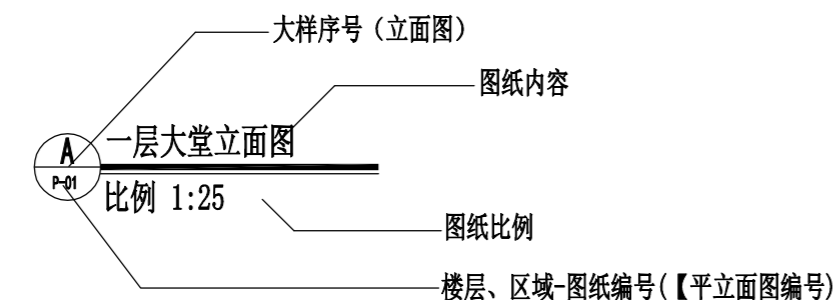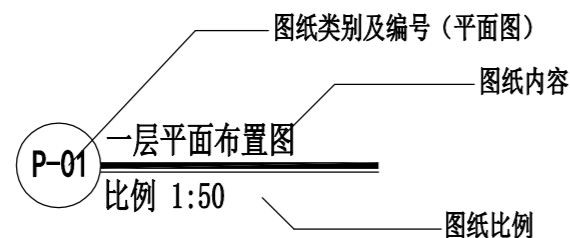


四、标高符号

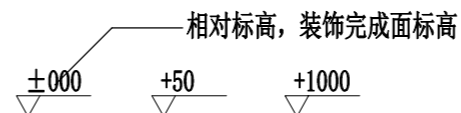

五、大样索引号


注: 以短线方向为准

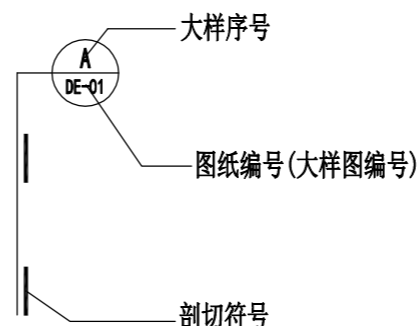

六、图纸代码对照表

类别及序号	英文全称	代表图纸的类别及序号	
(1)	Cover	封页	01代表序号。如果某一类图纸有多页, 可以延续编号, 例如: E02、E03、E04、等。
	C01	C代表简介、说明	
	DL01	DL代表图纸目录	
	ML01	ML代表材料及洁具表	
(2)	FL01	FL代表家私及灯具表	P代表平面图
	P01	P代表平面图	
(3)	E01	E代表立面图	TD代表标准大样图
	TD01	TD代表标准大样图	
(4)	DE01	DE代表大样图	DDE代表门表
	DD01	DD代表门大样图	
(5)	DDE01	DDE代表门表	F代表活动家具详图
	F01	F代表活动家具详图	

七、天花图符号详见天花布置图。

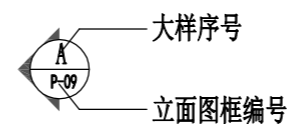



总部: 深圳市南山区留仙村路华园工业区D栋整栋
总部电话: 400 667 0668
龙华高标分公司: 深圳市龙华区梅龙路世纪春城
4期1号门裙楼2楼

乐蜂装饰
中国·深圳

工程名称: Project

天屿花园3-2-3005

陈先生雅居

图名: Drawing Title

原始梁位图

修订 Revision	日期 Date
----------------	------------

备注:
1. 此图纸之设计乃属乐蜂公司之独有版权, 如非有乐蜂公司之书面批准, 不得作任何部分或全部之复印, 在完工或投标完毕时交还一切图纸。
2. 切勿量度图纸, 一切图纸上所示或未示的尺寸, 必须由承建人或承建公司在工地上核准。
3. 如发现图纸有任何矛盾, 请即回报本公司之设计师。

制图:
Drawn by.

设计师:
Designer by.

部门总经理:
manager by.

项目负责人:
Project leader by.

审核:
Checked by.


档案号:
Project No.

日期:
Date 2024-06-14

比例:
Scale 1:60

客户签名:
Answer for

图号: P-01
Dwg No. 页号: 01
Page No.

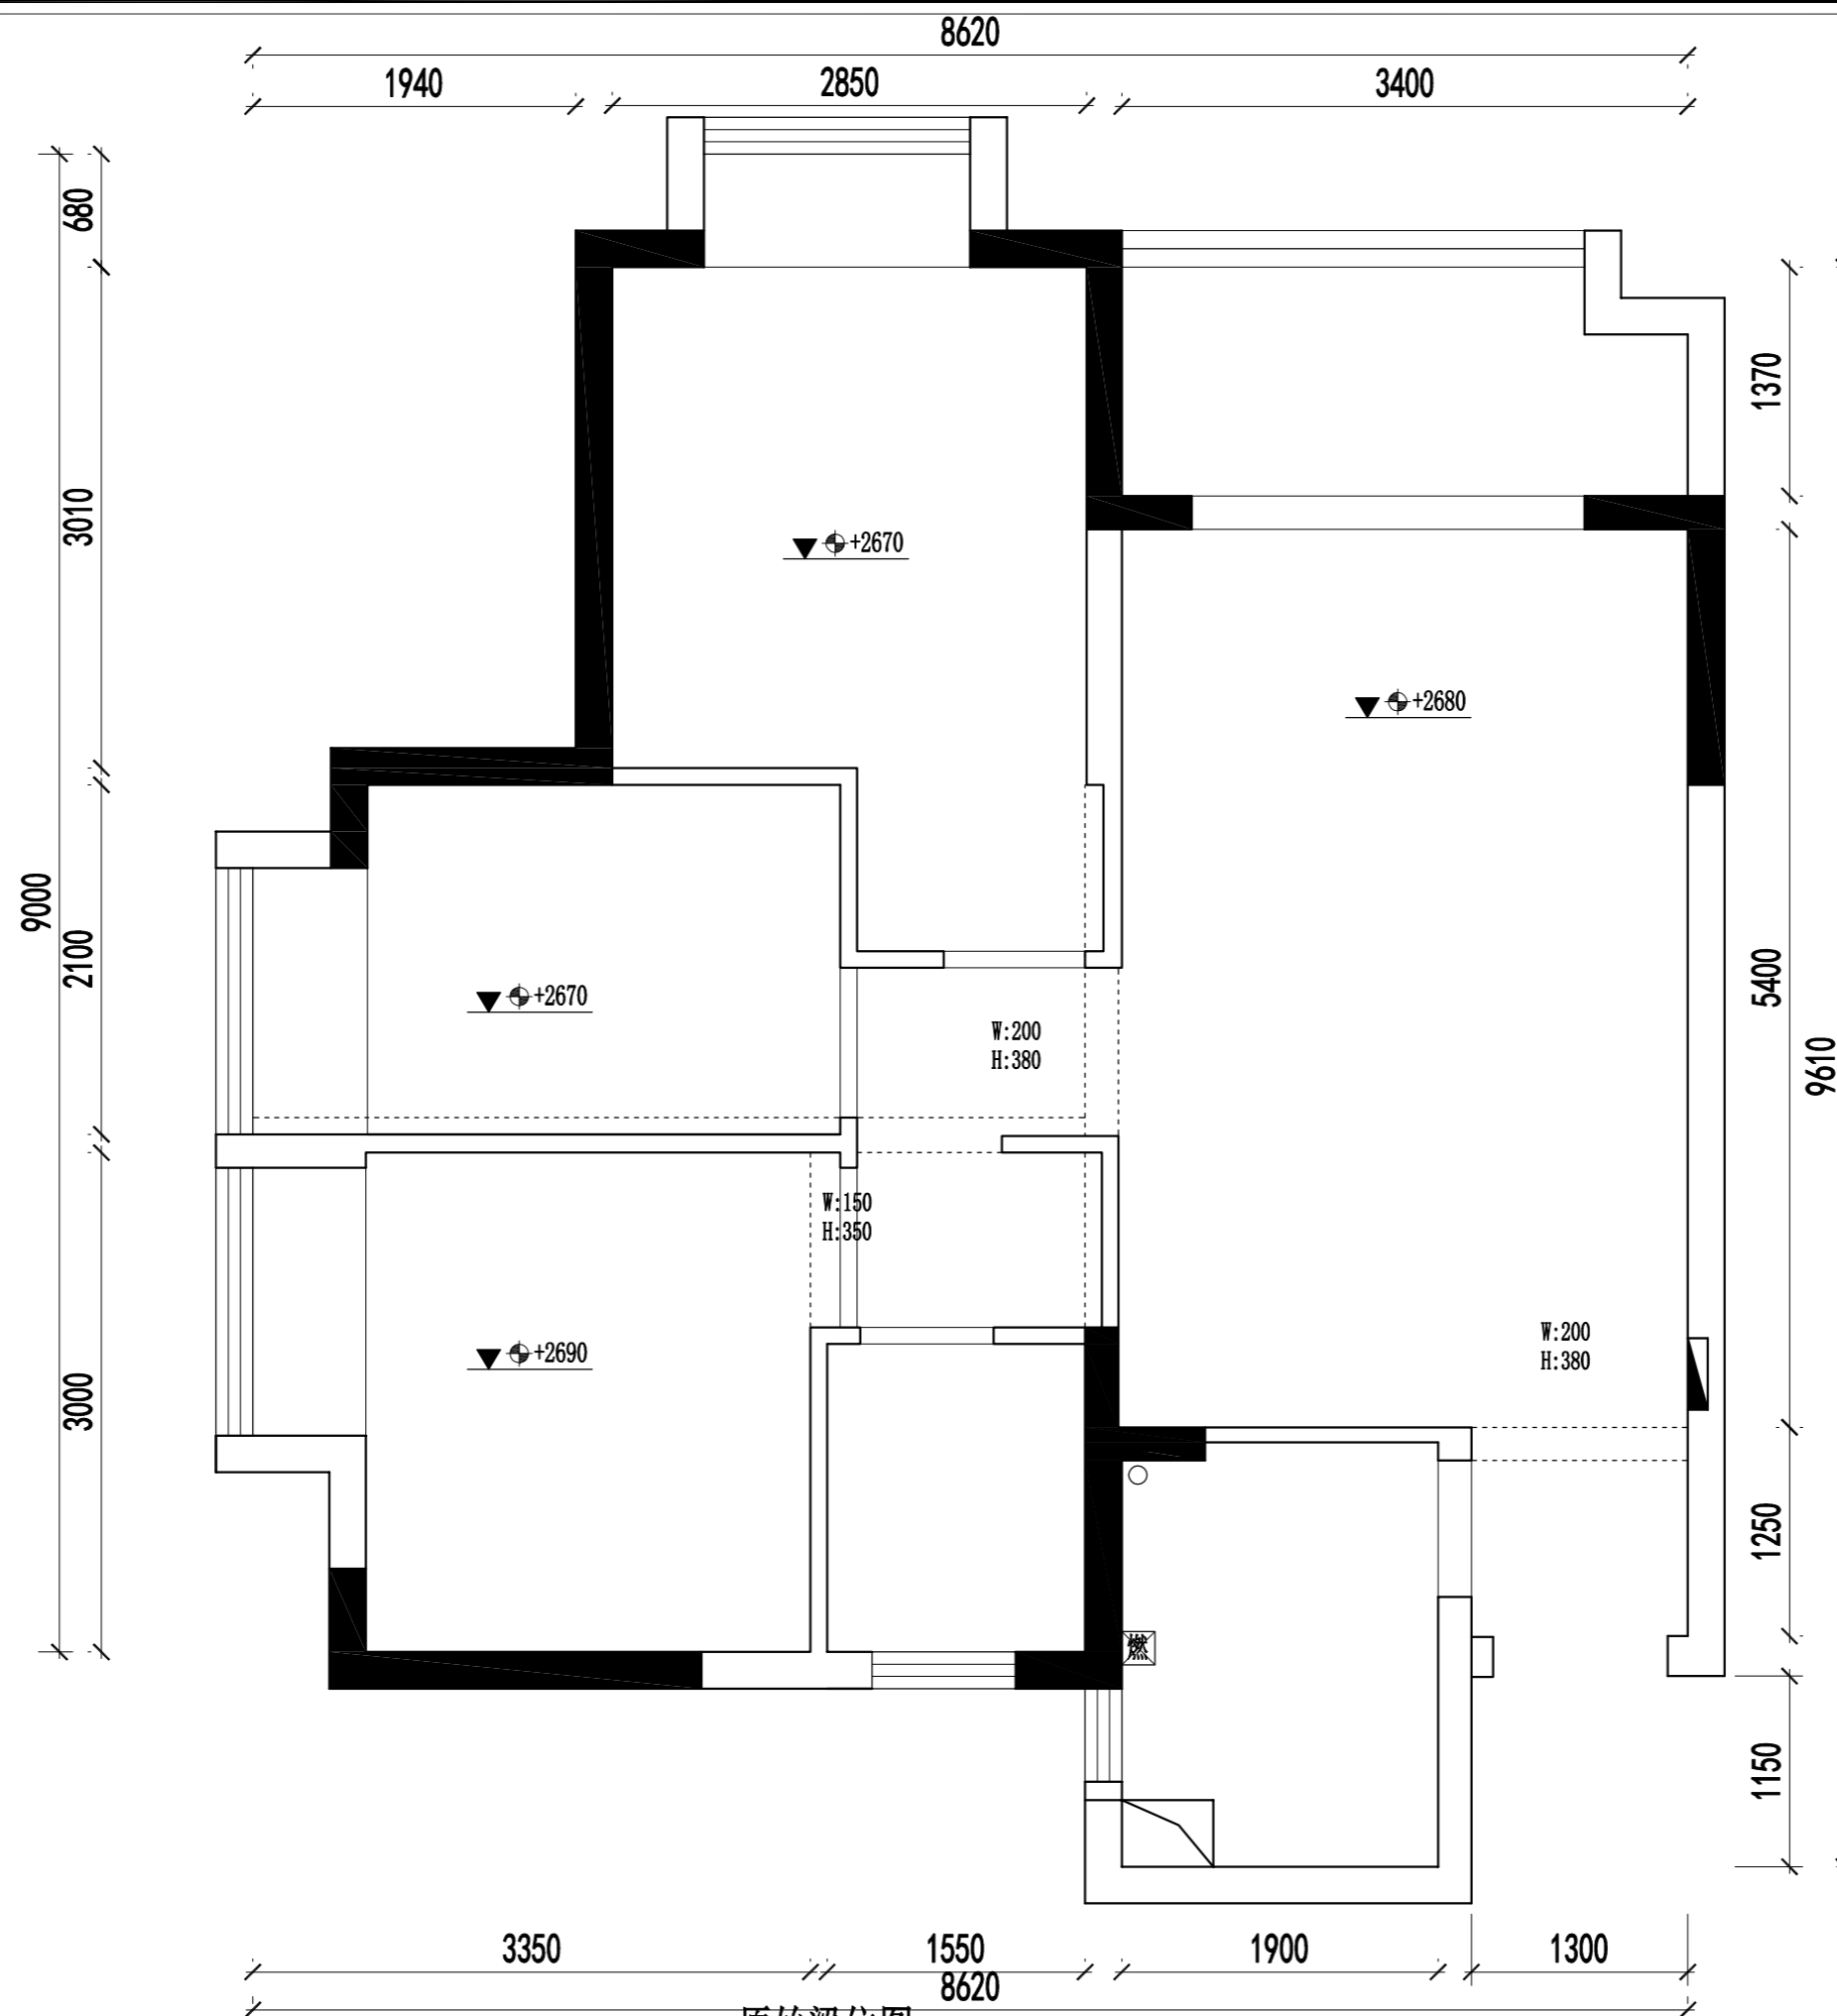

PLAN

原始梁位图

SCALE: 1:60

建筑面积: 约75.4M²
室内面积: 约64.1M²



总部: 深圳市南山区留仙村路华园工业区D栋整栋
总部电话: 400 667 0668
龙华高标分公司: 深圳市龙华区梅龙路世纪春城
4期1号门裙楼2楼

乐蜂装饰
中国·深圳

工程名称: Project

天屿花园3-2-3005

陈先生雅居

图名: Drawing Title

原始拆墙图

修订
Revision

日期
Date

备注:

- 此图纸之设计乃属乐蜂公司之独有版权, 如非有乐蜂公司之书面批准, 不得作任何部分或全部之复印, 在完工或投标完毕时交还一切图纸。
- 切勿量度图纸, 一切图纸上所示或未示的尺寸, 必须由承建人或承建公司在工地上核准。
- 如发现图纸有任何矛盾, 请即回报本公司之设计师。

制图:

Drawn by.

设计师:

Designer by.

部门总经理:

manager by.

项目负责人:

Project leader by.

审核:

Checked by.

档案号:

Project No.

日期:

Date 2024-06-14


比例:

Scale 1:60

客户签名:

Answer for

备注: 所有空间的隔热层需要全部拆除

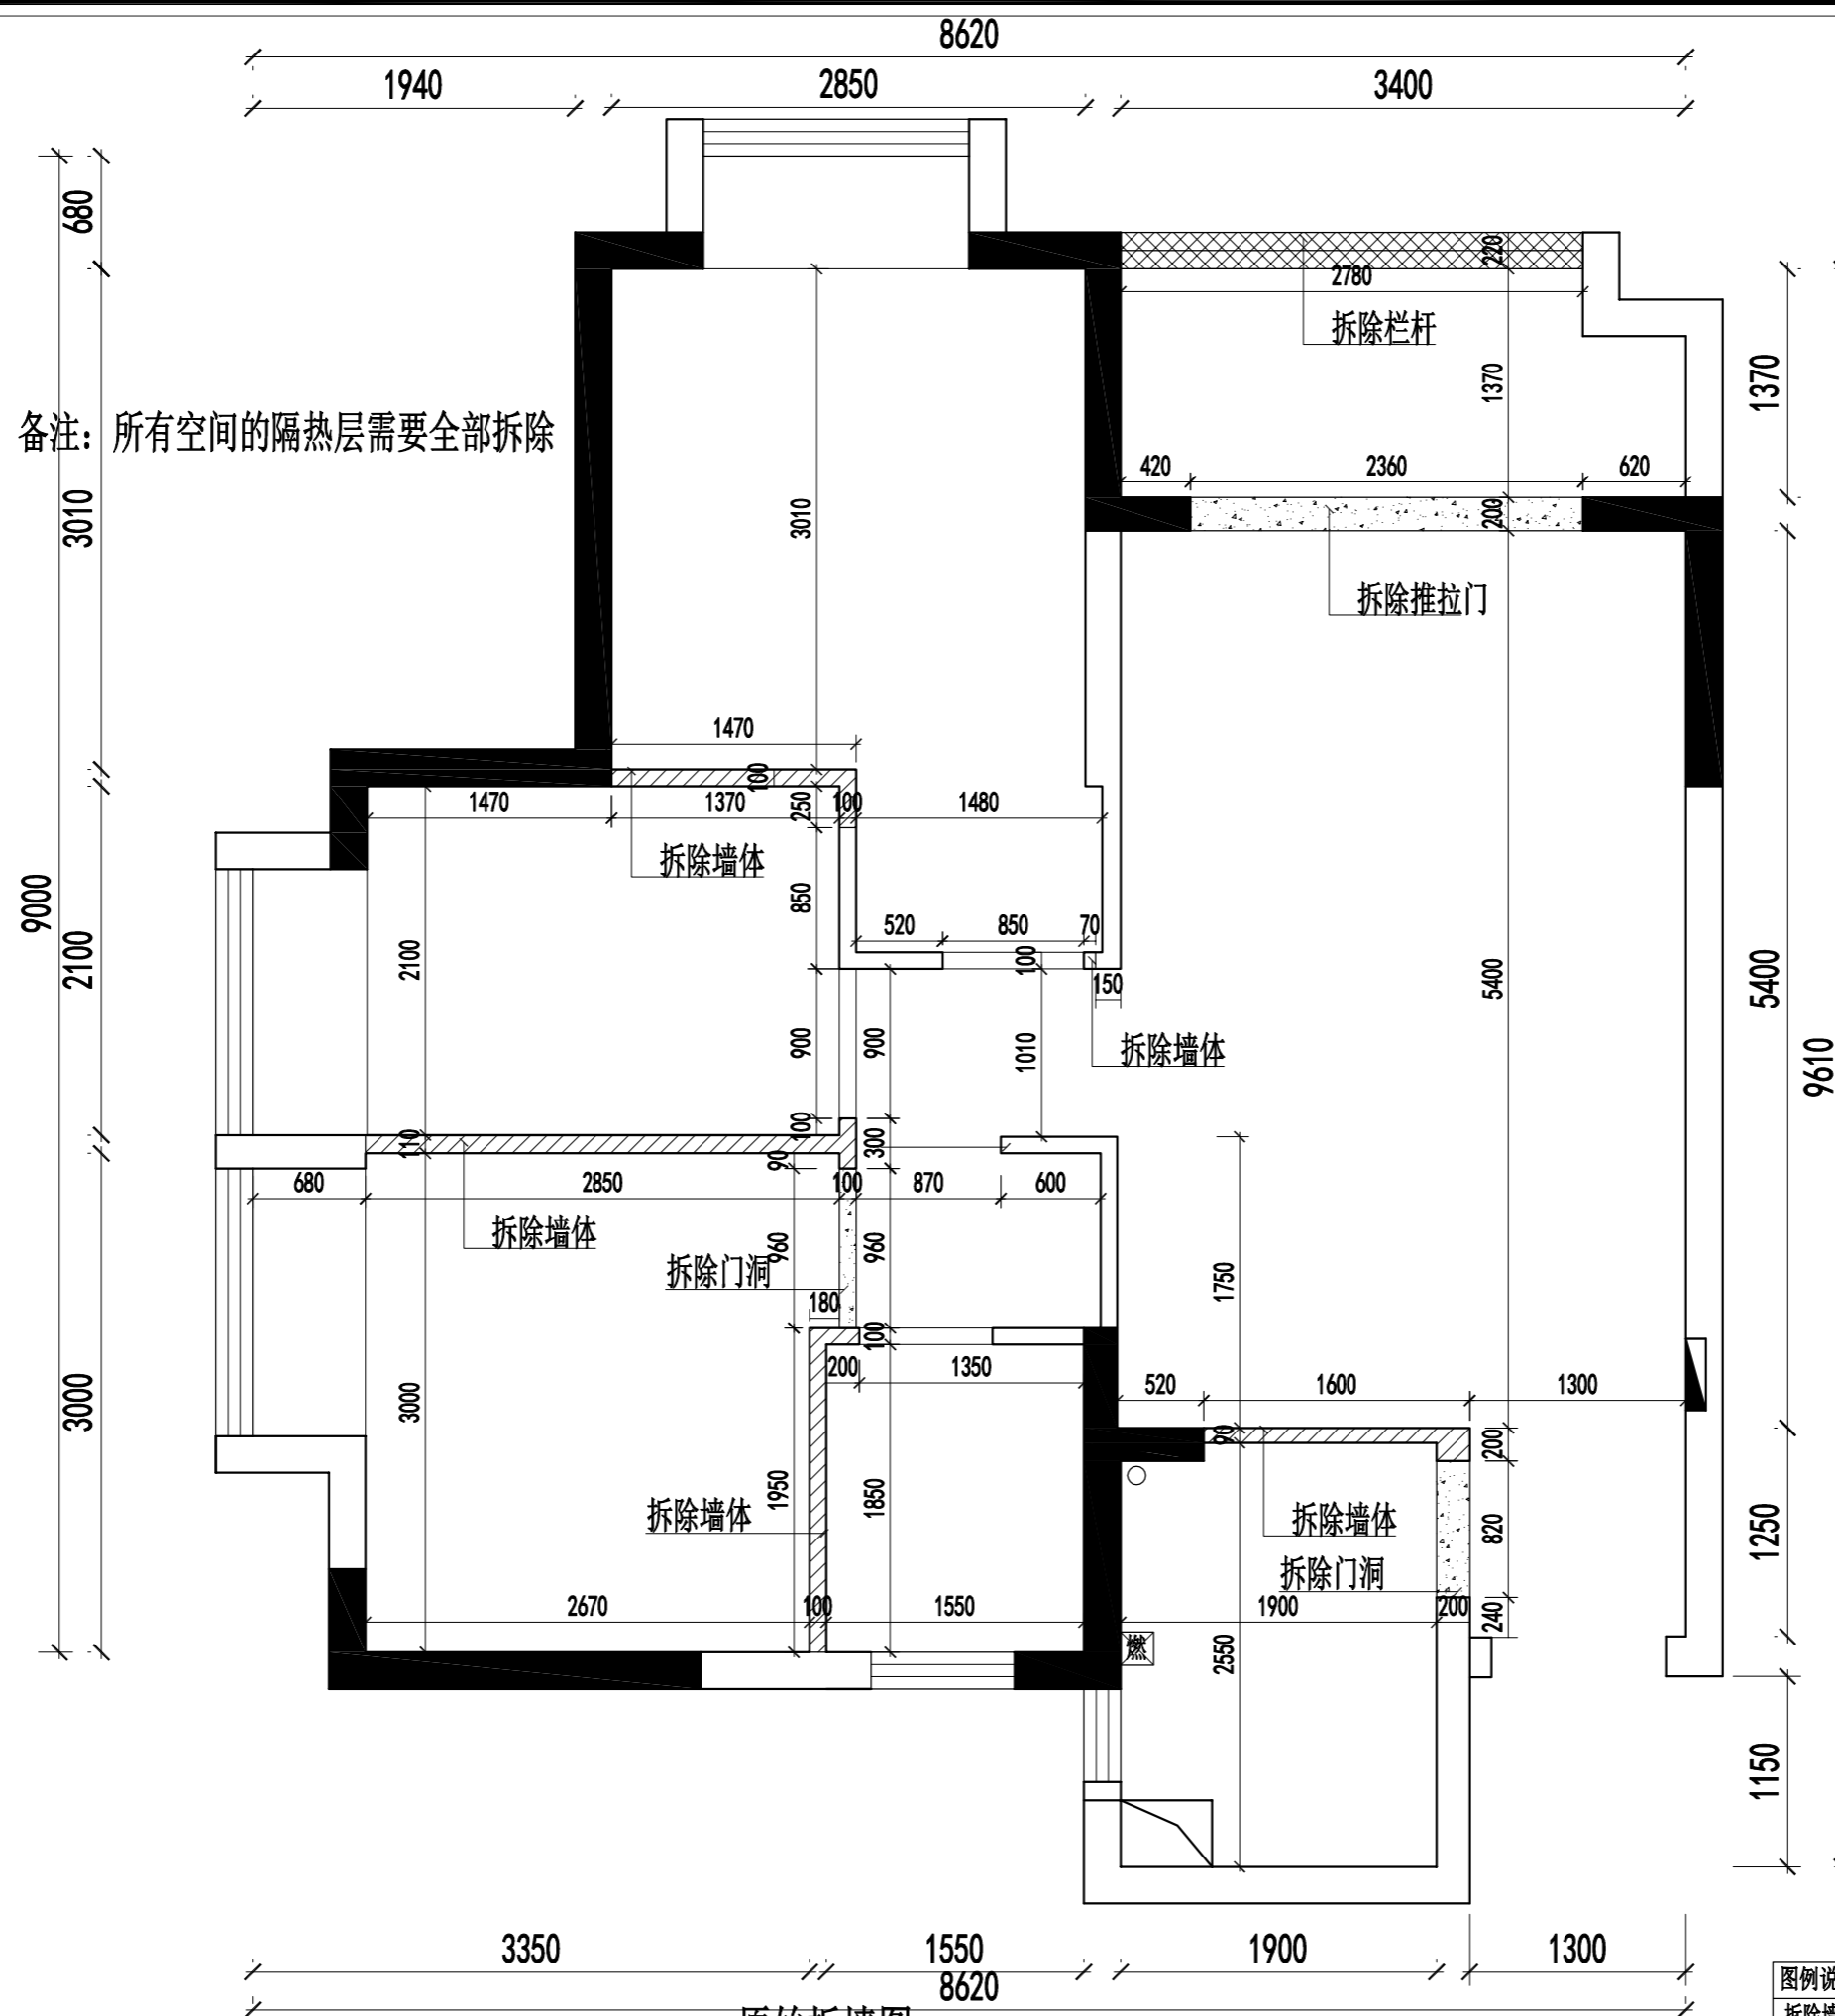

建筑面积: 约75.4M²
室内面积: 约64.1M²



总部: 深圳市南山区留仙村路华园工业区D栋整栋
总部电话: 400 667 0668
龙华高标分公司: 深圳市龙华区梅龙路世纪春城
4期1号门裙楼2楼

乐蜂装饰
中国·深圳

工程名称: Project

天屿花园3-2-3005

陈先生雅居

图名: Drawing Title

新建墙体图

修订 Revision	日期 Date
----------------	------------

备注:

- 此图纸之设计乃属乐蜂公司之独有版权, 如非有乐蜂公司之书面批准, 不得作任何部分或全部之复印, 在完工或投标完毕时交还一切图纸.
- 切勿量度图纸, 一切图纸上所示或未示的尺寸, 必须由承建人或承建公司在工地上核准.
- 如发现图纸有任何矛盾, 请即回报本公司之设计师.

制图:
Drawn by.

设计师:
Designer by.

部门总经理:
manager by.

项目负责人:
Project leader by.


审核:
Checked by.

档案号:
Project No.

日期:
Date 2024-06-14

比例:
Scale 1:60

客户签名:
Answer for

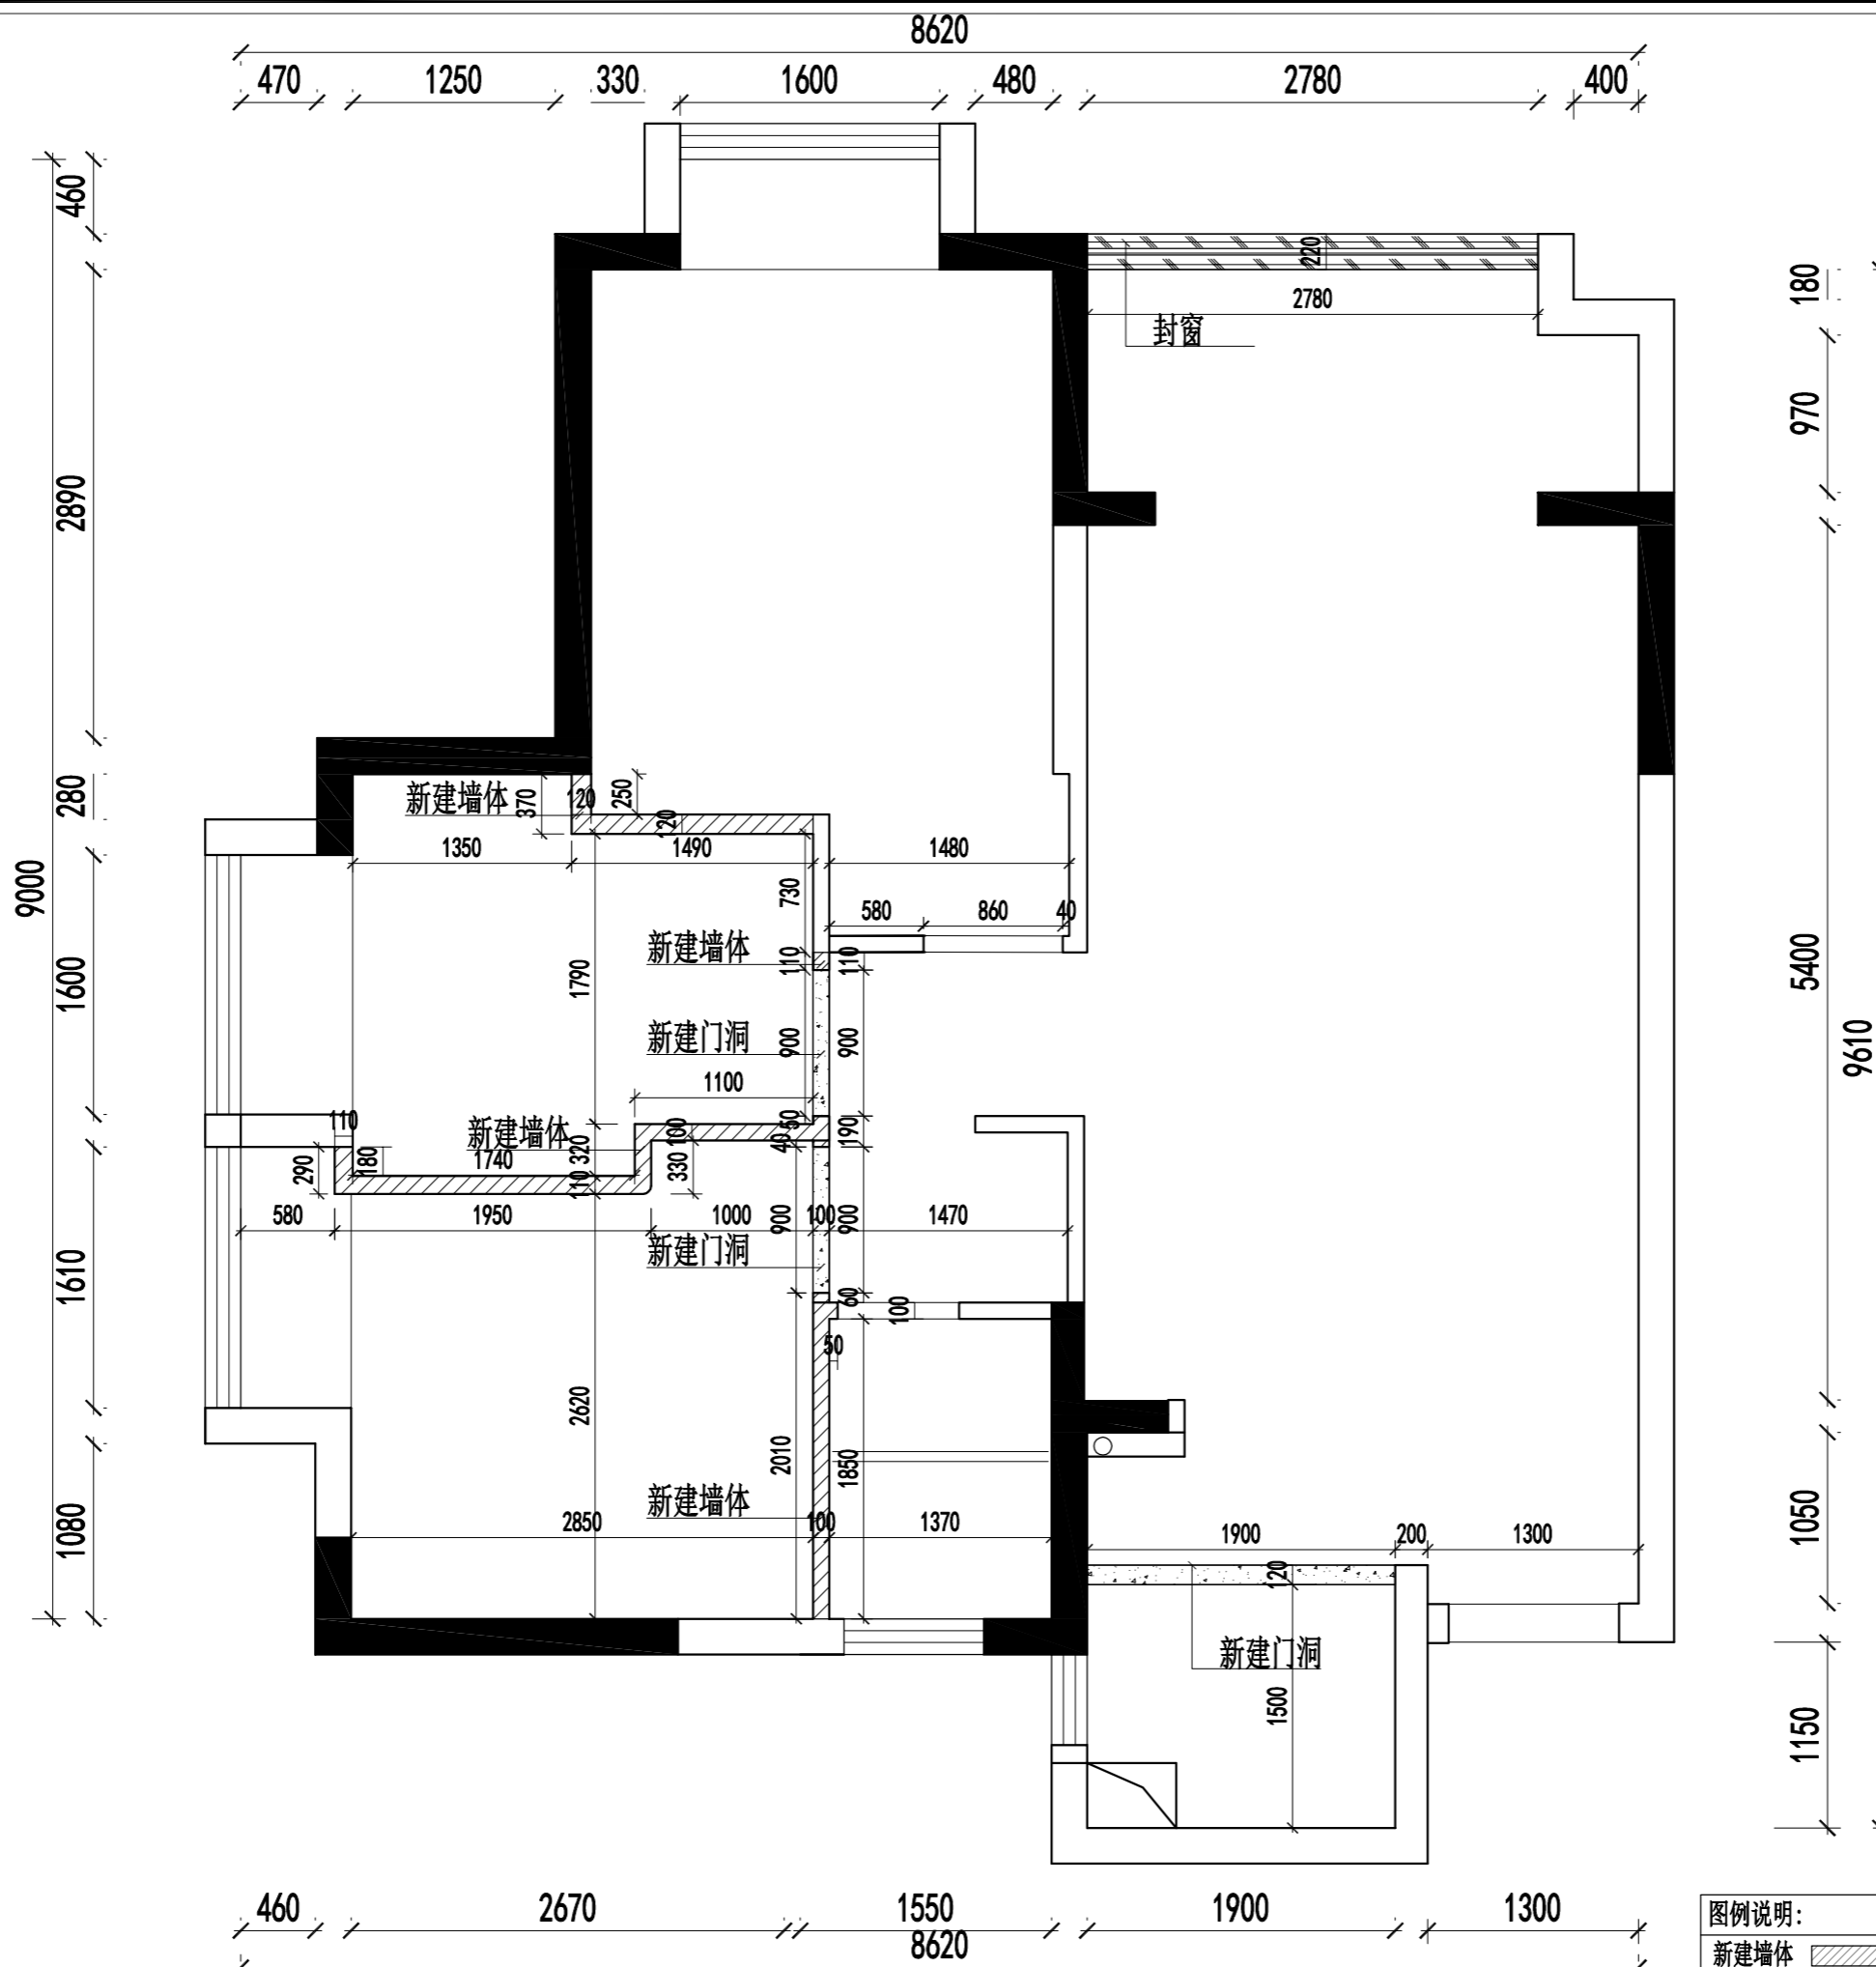

建筑面积: 约75.4M²
室内面积: 约64.1M²

PLAN 新建墙体图

SCALE: 1:60

图例说明:

新建墙体		新建楼板	
新建门洞		陶粒填充	
新建窗户		包水管	



总部: 深圳市南山区留仙村路华园工业区D栋整栋
总部电话: 400 667 0668
龙华高标分公司: 深圳市龙华区梅龙路世纪春城
4期1号门裙楼2楼

乐蜂装饰
中国·深圳

工程名称: Project

天屿花园3-2-3005

陈先生雅居

图名: Drawing Title

平面布置图

修订 Revision	日期 Date
----------------	------------

备注:

- 此图纸之设计乃属乐蜂公司之独有版权, 如非有乐蜂公司之书面批准, 不得作任何部分或全部之复印, 在完工或投标完毕时交还一切图纸.
- 切勿量度图纸, 一切图纸上所示或未示的尺寸, 必须由承建人或承建公司在工地上核准.
- 如发现图纸有任何矛盾, 请即回报本公司之设计师.

制图:
Drawn by.

设计师:
Designer by.

部门总经理:
manager by.

项目负责人:
Project leader by.

审核:
Checked by.

档案号:
Project No.


日期:
Date 2024-06-14

比例:
Scale 1:60

客户签名:
Answer for

图号:
Dwg No. P-01

页号:
Page No. 01

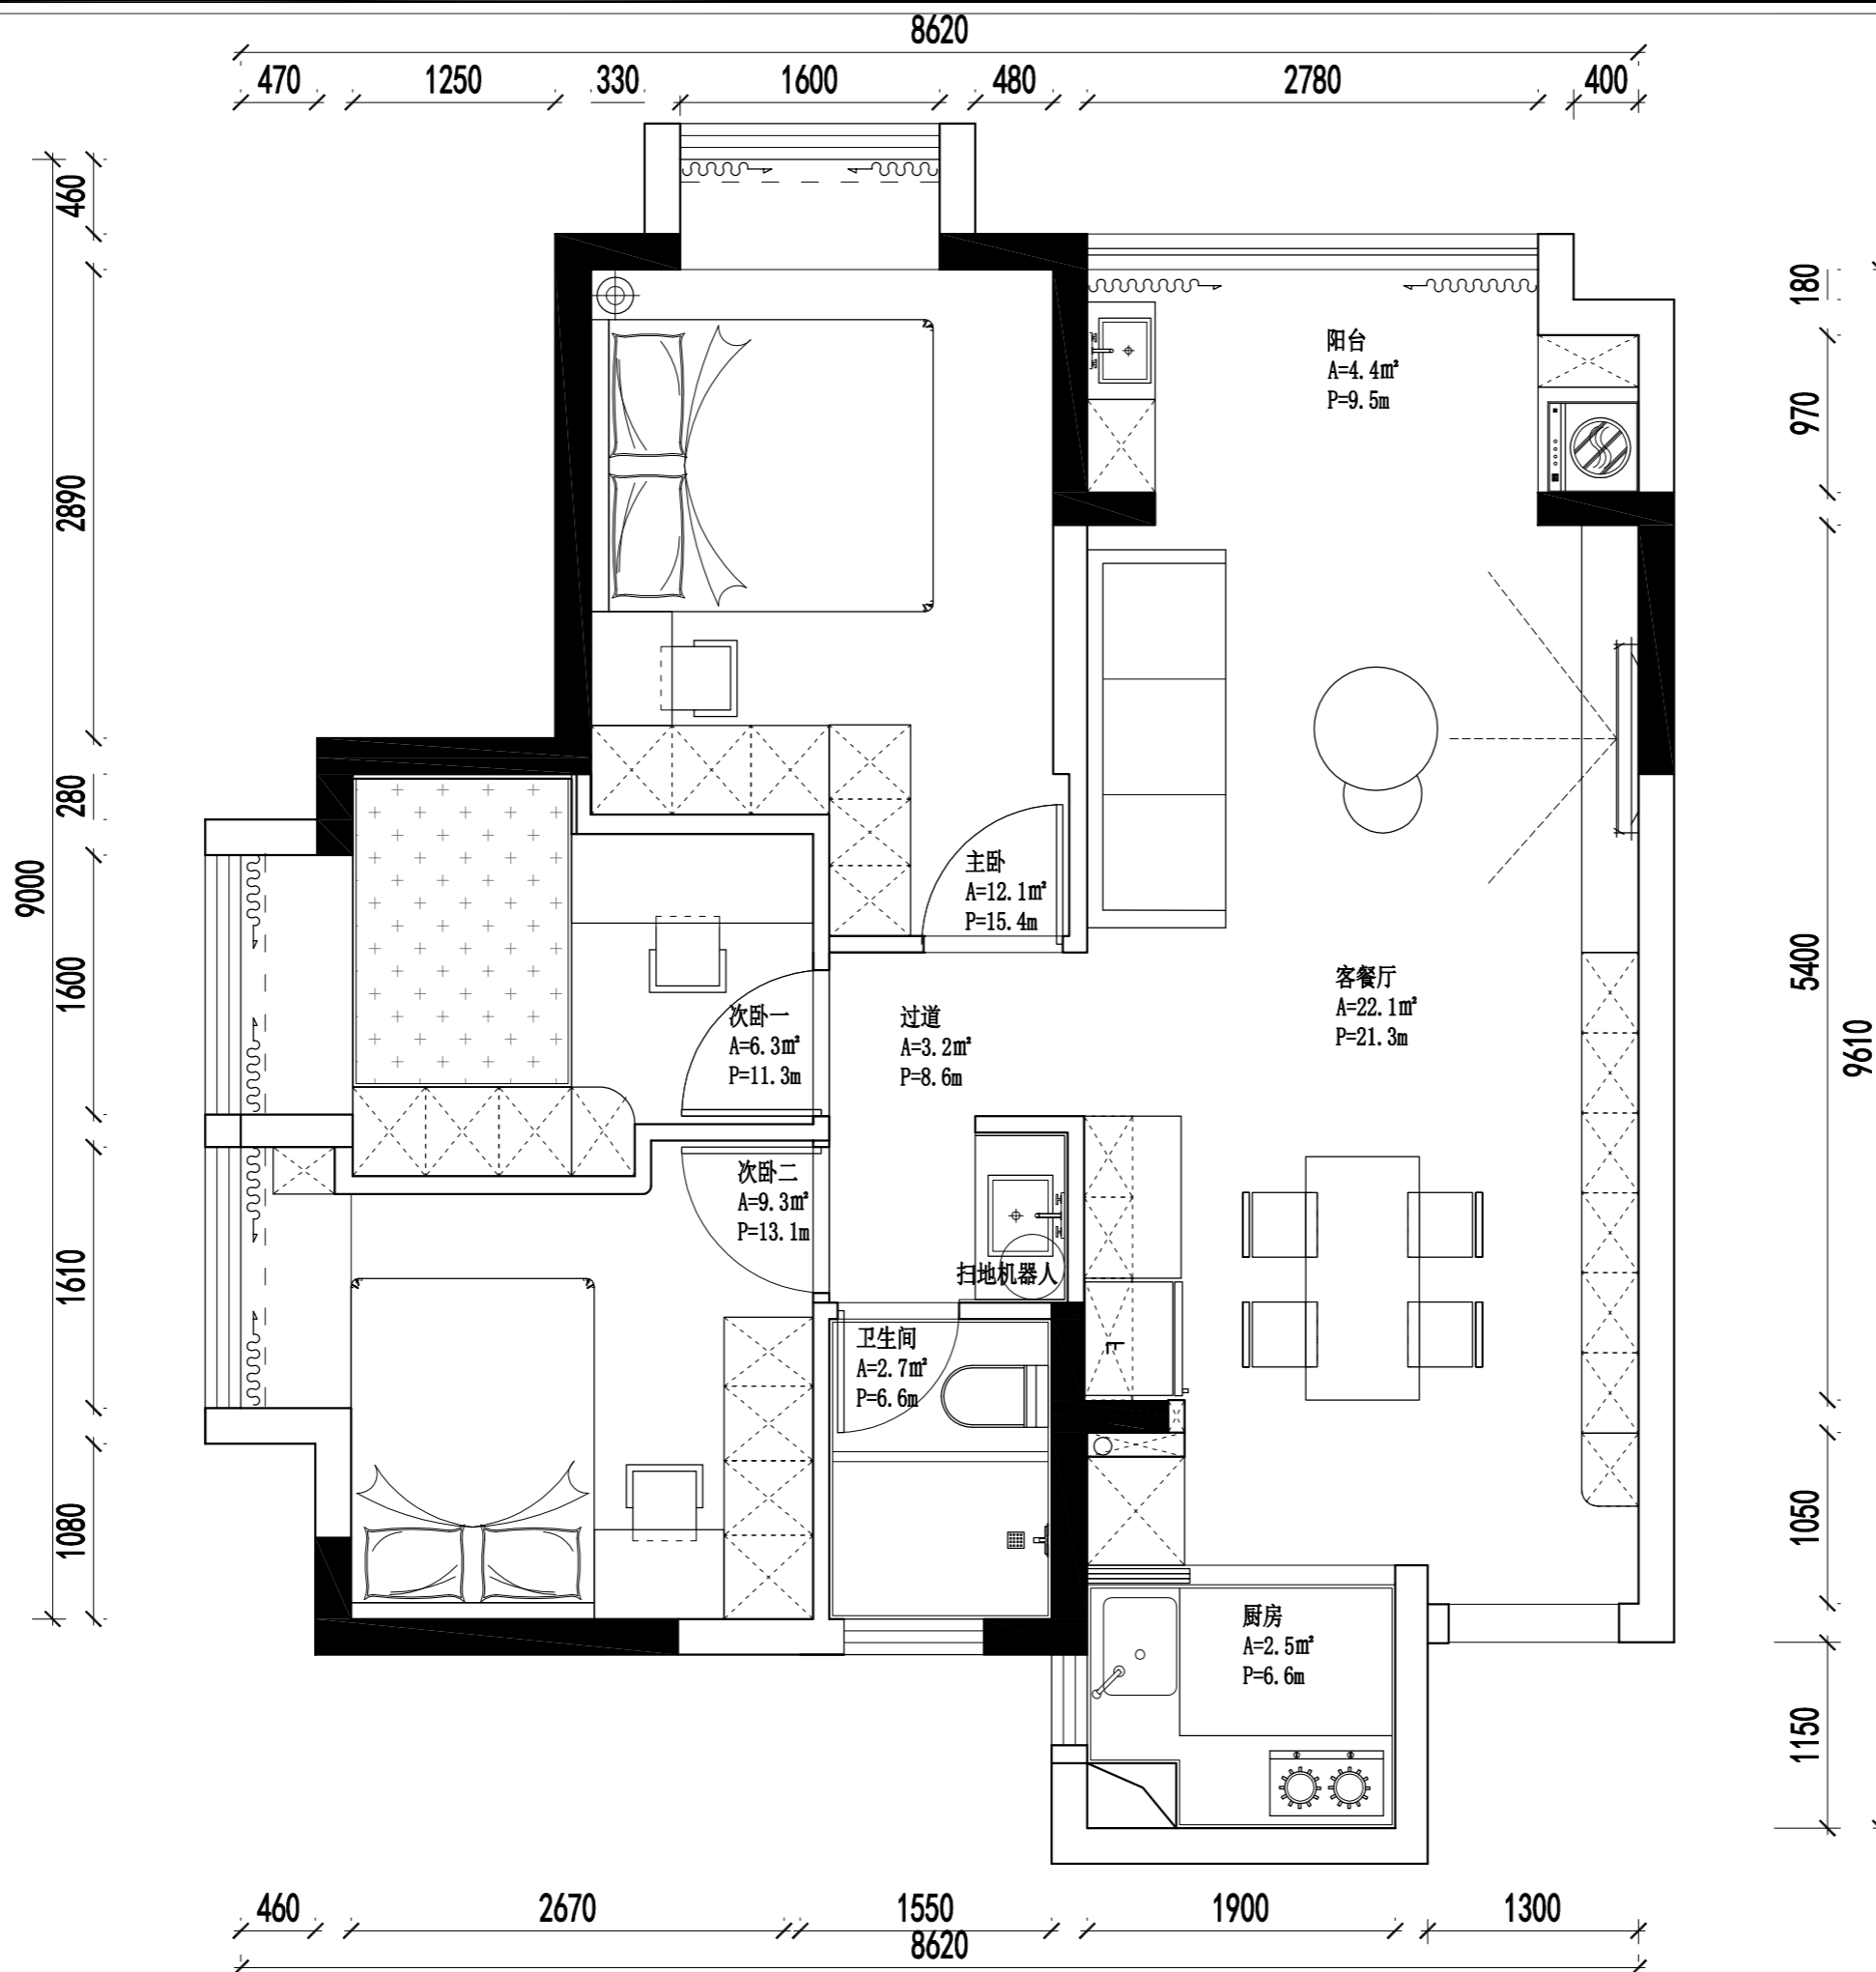

PLAN 平面布置图

SCALE: 1:60

建筑面积: 约75.4M²
室内面积: 约64.1M²



总部: 深圳市南山区留仙村路华园工业区D栋整栋
总部电话: 400 667 0668
龙华高标分公司: 深圳市龙华区梅龙路世纪春城
4期1号门裙楼2楼

乐蜂装饰
中国·深圳

工程名称: Project

天屿花园3-2-3005

陈先生雅居

图名: Drawing Title

家私尺寸图

修订 Revision	日期 Date
----------------	------------

备注:

- 此图纸之设计乃属乐蜂公司之独有版权, 如非有乐蜂公司之书面批准, 不得作任何部分或全部之复印, 在完工或投标完毕时交还一切图纸.
- 切勿量度图纸, 一切图纸上所示或未示的尺寸, 必须由承建人或承建公司在工地上核准.
- 如发现图纸有任何矛盾, 请即回报本公司之设计师.

制图:
Drawn by.

设计师:
Designer by.

部门总经理:
manager by.

项目负责人:
Project leader by.

审核:
Checked by.

档案号:
Project No.


日期:
Date 2024-06-14

比例:
Scale 1:60

客户签名:
Answer for

图号:
Dwg No. P-01

页号:
Page No. 01

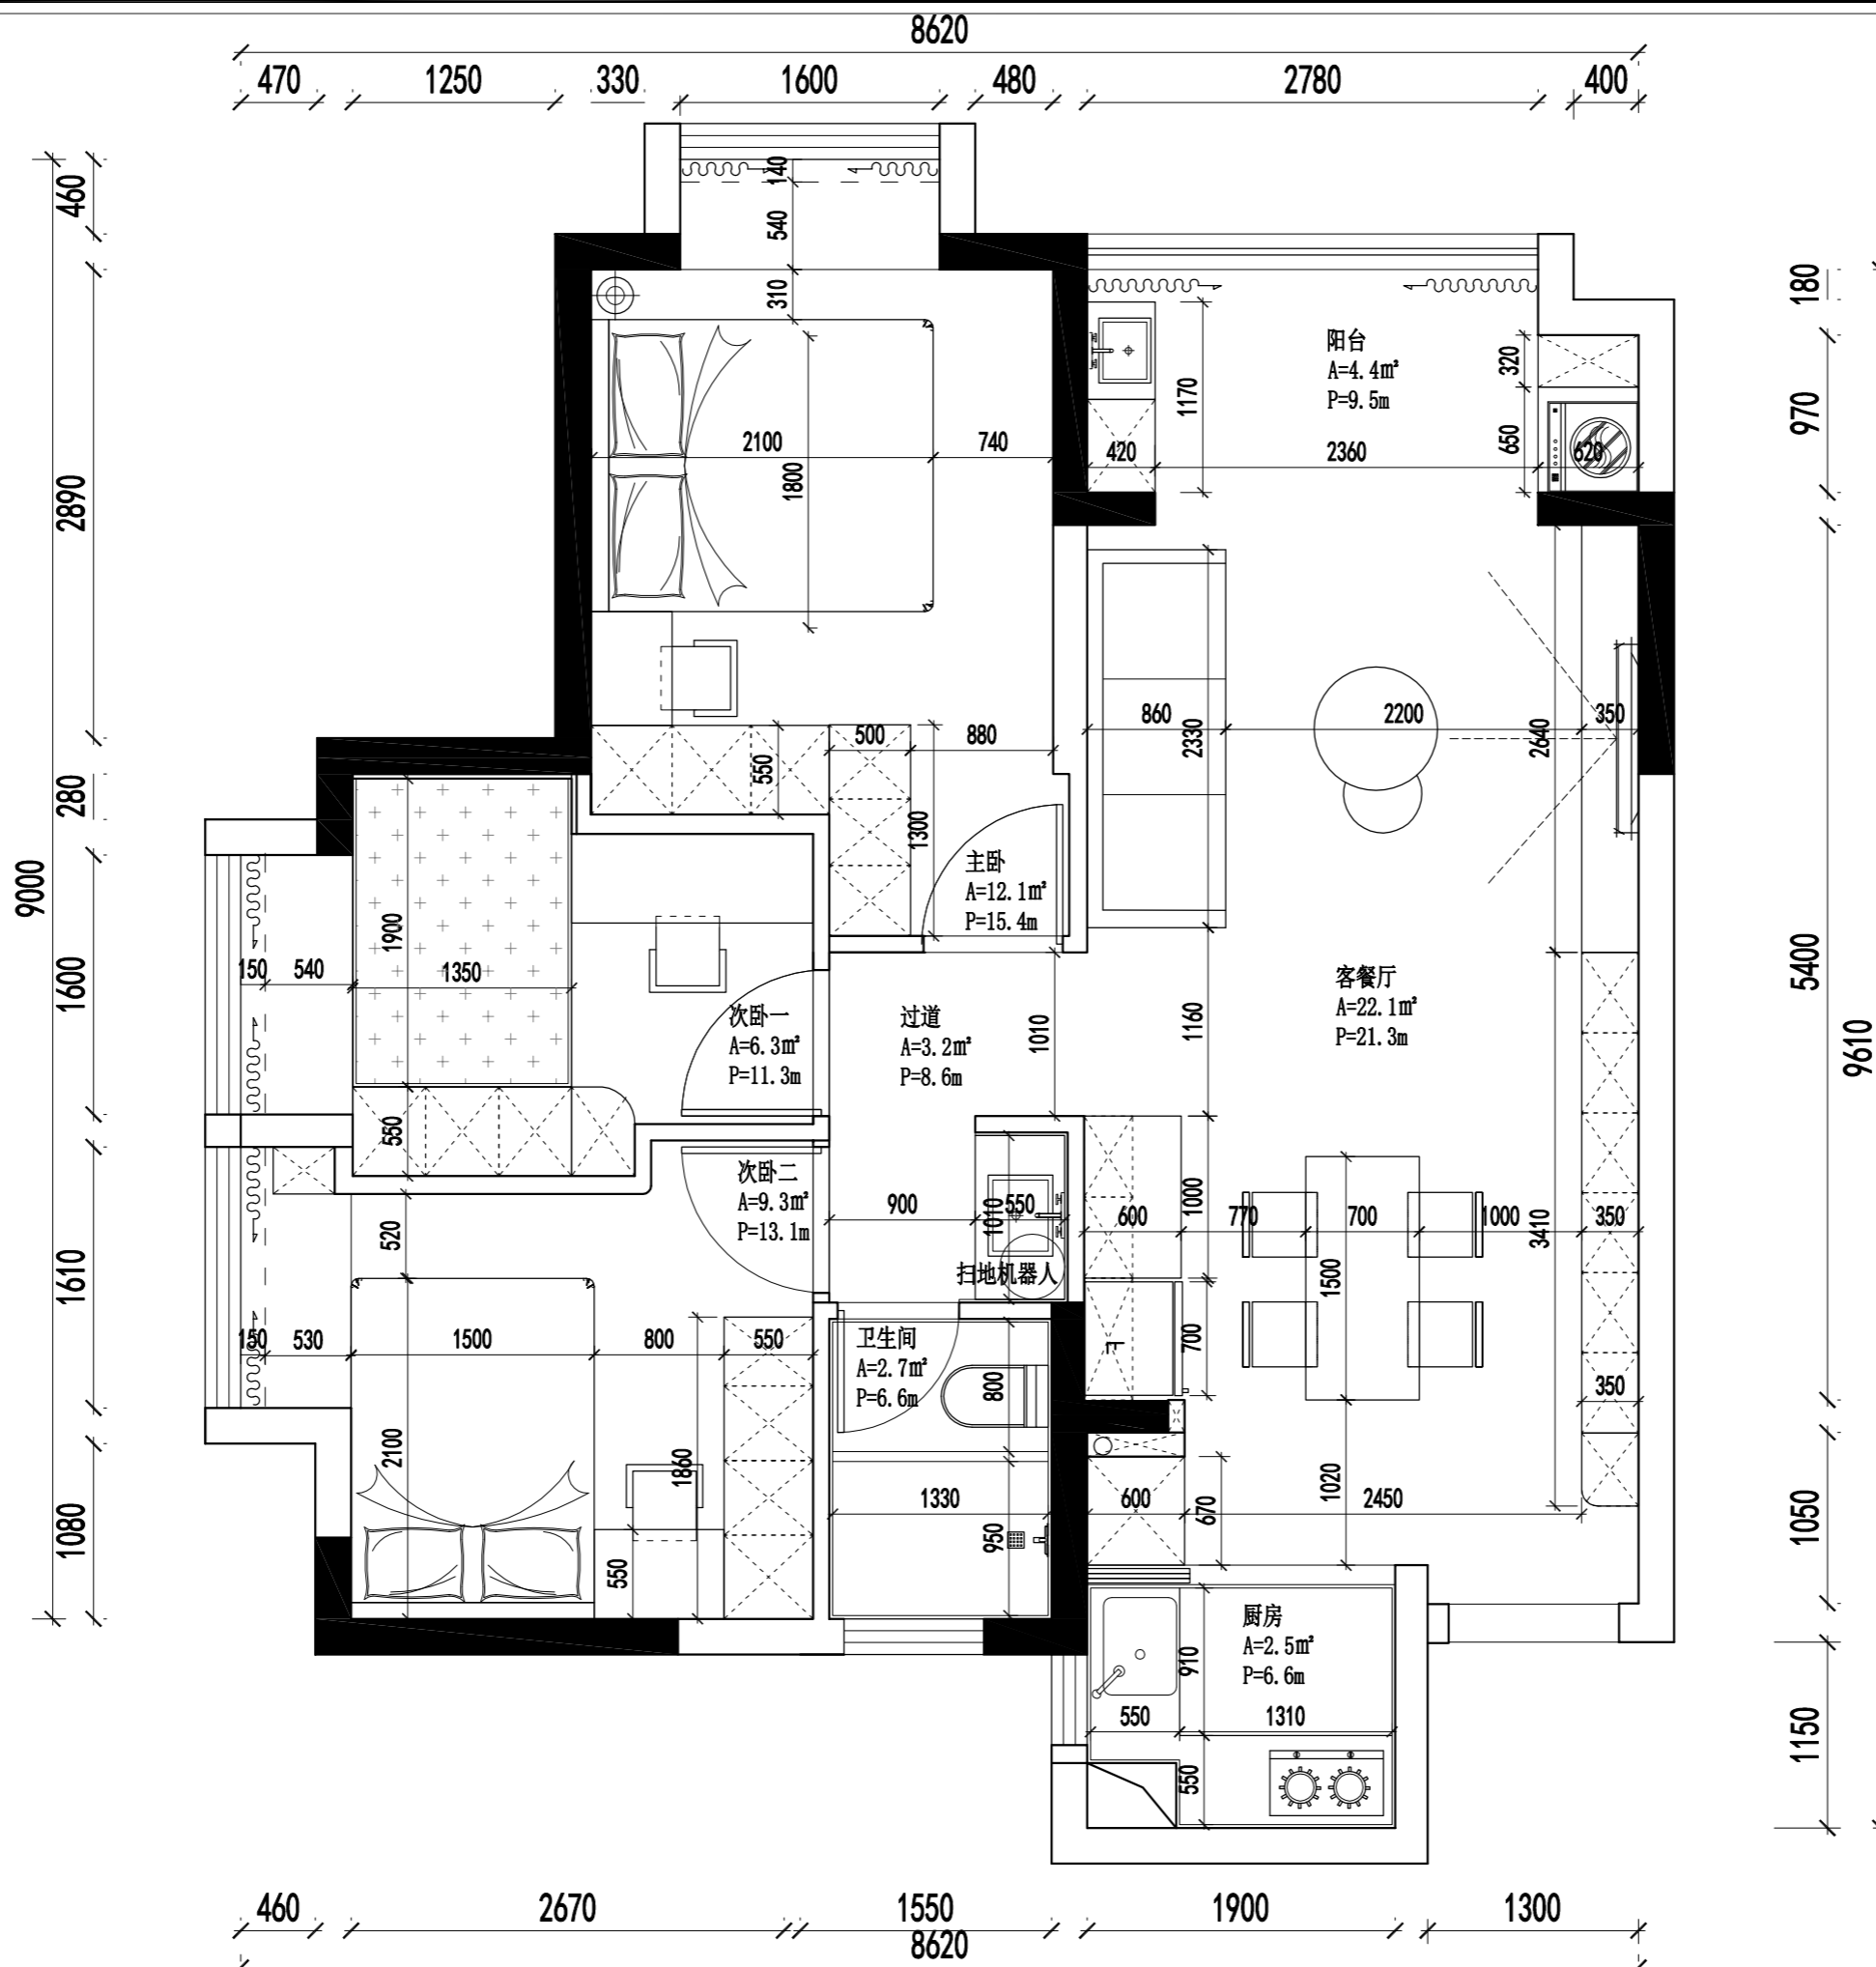

建筑面积: 约75.4M²
室内面积: 约64.1M²

PLAN 家私尺寸图

SCALE: 1:60



总部: 深圳市南山区留仙村路华园工业区D栋整栋
总部电话: 400 667 0668
龙华高标分公司: 深圳市龙华区梅龙路世纪春城
4期1号门裙楼2楼

乐蜂装饰
中国·深圳

工程名称: Project

天屿花园3-2-3005

陈先生雅居

图名: Drawing Title

地面布置图

修订 Revision	日期 Date
----------------	------------

备注:
1. 此图纸之设计乃属乐蜂公司之独有版权, 如非有乐蜂公司之书面批准, 不得作任何部分或全部之复印, 在完工或投标完毕时交还一切图纸。
2. 切勿量度图纸, 一切图纸上所示或未示的尺寸, 必须由承建人或承建公司在工地上核准。
3. 如发现图纸有任何矛盾, 请即回报本公司之设计师。

制图:
Drawn by.

设计师:
Designer by.

部门总经理:
manager by.

项目负责人:
Project leader by.

审核:
Checked by.

档案号:
Project No.


日期:
Date 2024-06-14

比例:
Scale 1:60

客户签名:
Answer for

图号:
Dwg No. P-01

页号:
Page No. 01

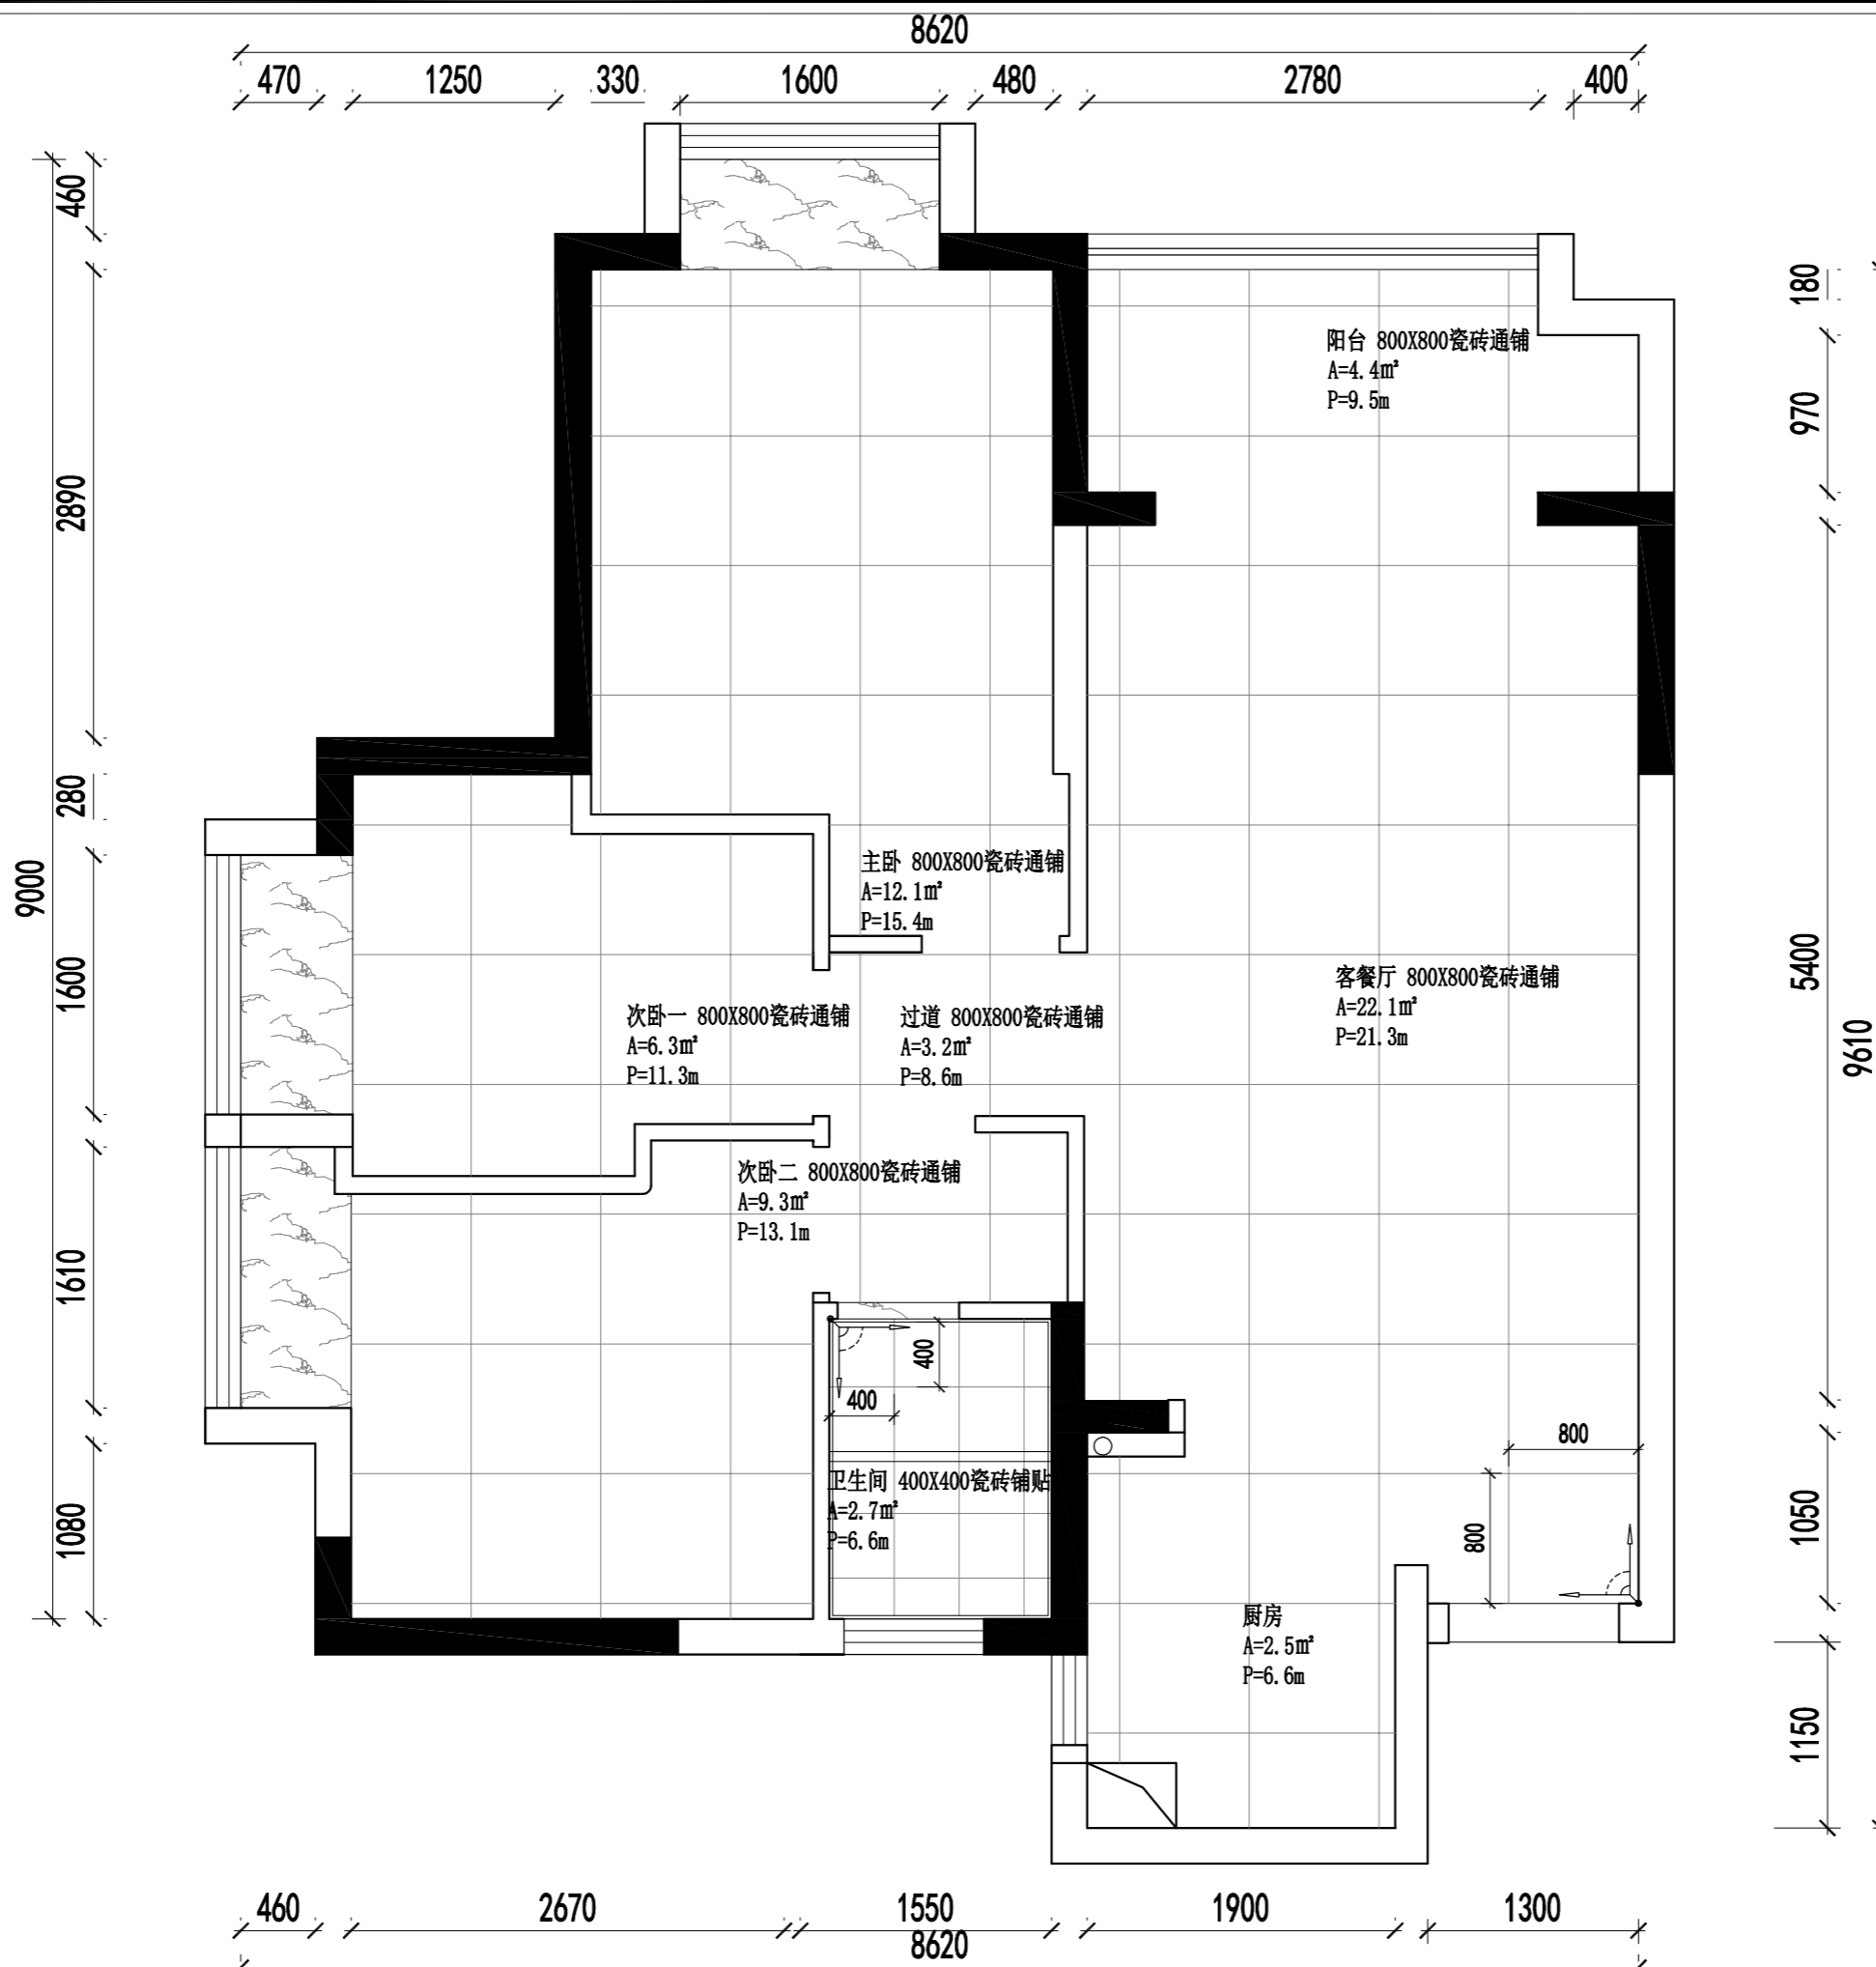

建筑面积: 约75.4M²
室内面积: 约64.1M²



总部: 深圳市南山区留仙村路华园工业区D栋整栋
总部电话: 400 667 0668
龙华高标分公司: 深圳市龙华区梅龙路世纪春城
4期1号门裙楼2楼

乐蜂装饰
中国·深圳

工程名称: Project

天屿花园3-2-3005

陈先生雅居

图名: Drawing Title

地面布置图

修订 Revision	日期 Date
----------------	------------

备注:
1. 此图纸之设计乃属乐蜂公司之独有版权, 如非有乐蜂公司之书面批准, 不得作任何部分或全部之复印, 在完工或投标完毕时交还一切图纸。
2. 切勿量度图纸, 一切图纸上所示或未示的尺寸, 必须由承建人或承建公司在工地上核准。
3. 如发现图纸有任何矛盾, 请即回报本公司之设计师。

制图:
Drawn by.

设计师:
Designer by.

部门总经理:
manager by.

项目负责人:
Project leader by.

审核:
Checked by.

档案号:
Project No.


日期:
Date 2024-06-14

比例:
Scale 1:60

客户签名:
Answer for

图号:
Dwg No. P-01

页号:
Page No. 01

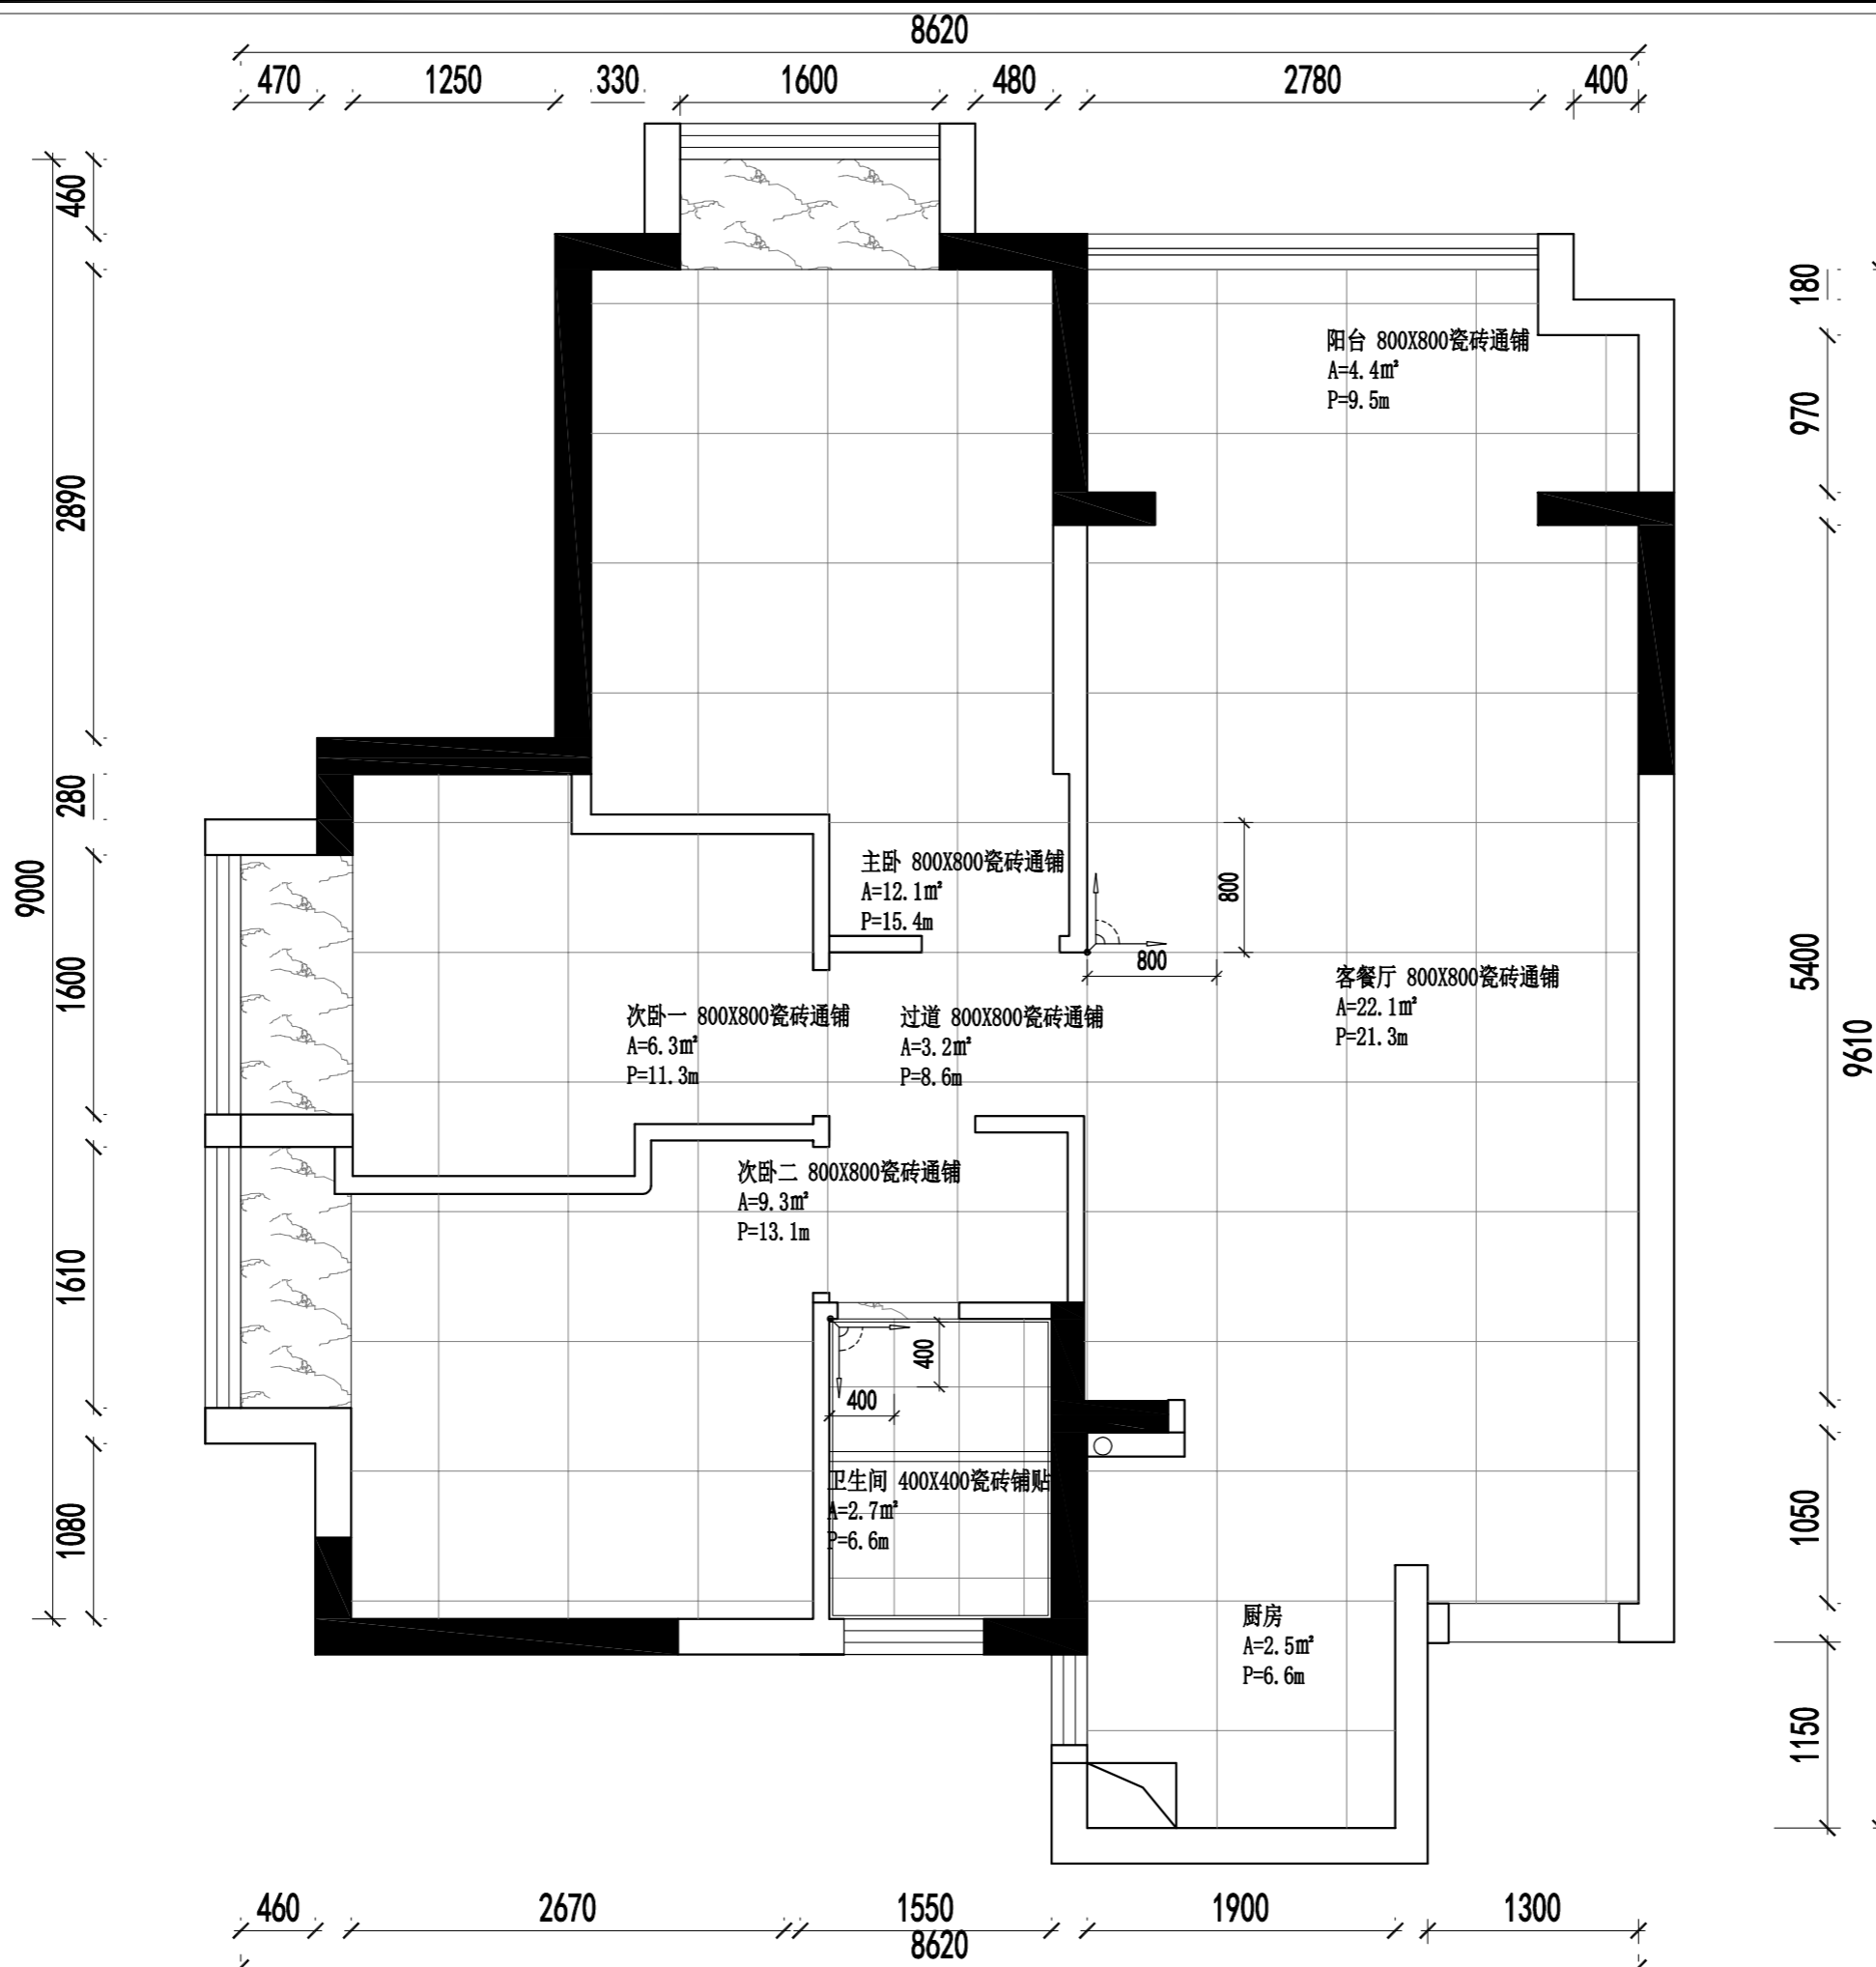

建筑面积: 约75.4M²
室内面积: 约64.1M²

PLAN 地面布置图

SCALE: 1:60



总部: 深圳市南山区留仙村路华园工业区D栋整栋
总部电话: 400 667 0668
龙华高标分公司: 深圳市龙华区梅龙路世纪春城
4期1号门裙楼2楼

乐蜂装饰
中国·深圳

工程名称: Project

天屿花园3-2-3005

陈先生雅居

图名: Drawing Title

天花布置图

修订
Revision

日期
Date

备注:

- 此图纸之设计乃属乐蜂公司之独有版权, 如非有乐蜂公司之书面批准, 不得作任何部分或全部之复印, 在完工或投标完毕时交还一切图纸。
- 切勿量度图纸, 一切图纸上所示或未示的尺寸, 必须由承建人或承建公司在工地上核准。
- 如发现图纸有任何矛盾, 请即回报本公司之设计师。

制图:

Drawn by.

设计师:

Designer by.

部门总经理:

manager by.

项目负责人:

Project leader by.

审核:

Checked by.

档案号:

Project No.

日期:

Date 2024-06-14

比例:


Scale 1:60

客户签名:

Answer for

图号:
Dwg No. P-01

页号:
Page No. 01

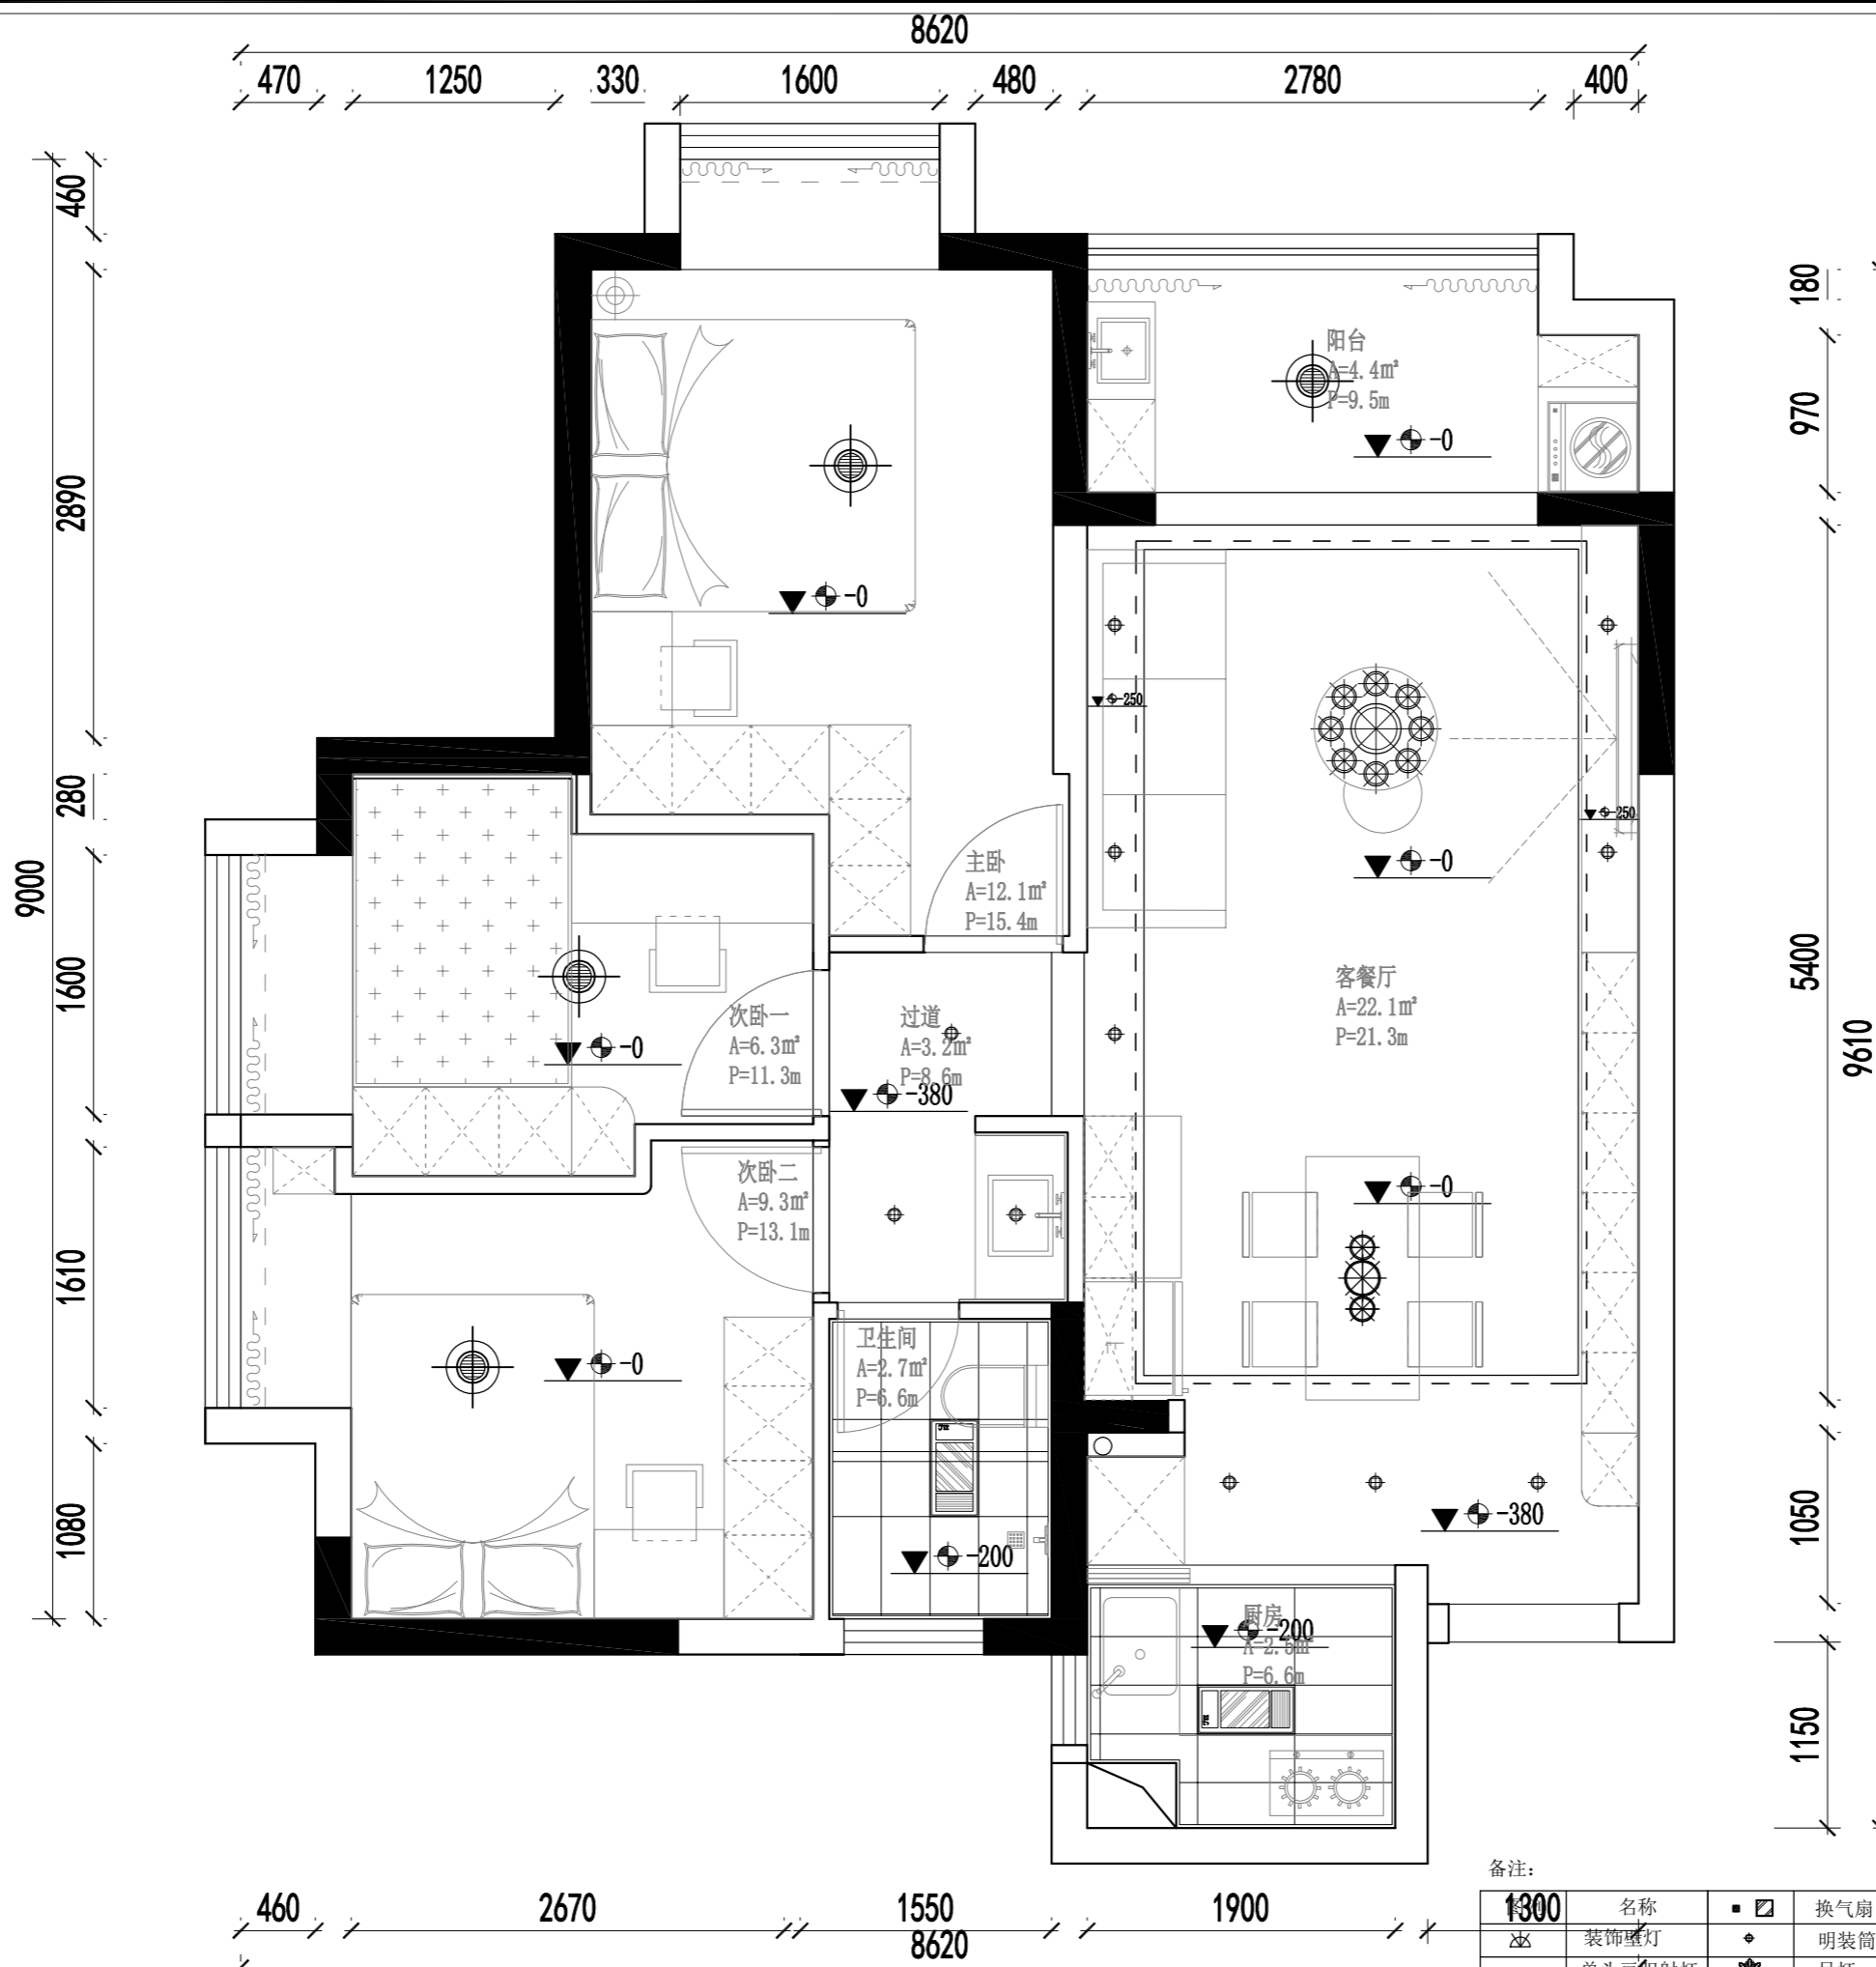

建筑面积: 约75.4M²
室内面积: 约64.1M²

PLAN 天花布置图

SCALE: 1:60

备注:

名称	符号	名称	符号
换气扇	□	圆形音响	●
装饰壁灯	◇	方形音响	■
单头豆胆射灯	★	条形侧出风口	≡≡≡
双头豆胆射灯	⊕	空调回风口	▬
灯带	▬	挂壁式分体空调	┌└
1300		明装筒灯	●
		吊灯	⊙
		吸顶灯	⊕
		凉霸	■



总部: 深圳市南山区留仙村路华园工业区D栋整栋
总部电话: 400 667 0668
龙华高标分公司: 深圳市龙华区梅龙路世纪春城
4期1号门裙楼2楼

乐蜂装饰
中国·深圳

工程名称: Project

天屿花园3-2-3005

陈先生雅居

图名: Drawing Title

天花材质图

修订 Revision	日期 Date

备注:

- 此图纸之设计乃属乐蜂公司之独有版权, 如非有乐蜂公司之书面批准, 不得作任何部分或全部之复印, 在完工或投标完毕时交还一切图纸。
- 切勿量度图纸, 一切图纸上所示或未示的尺寸, 必须由承建人或承建公司在工地上核准。
- 如发现图纸有任何矛盾, 请即回报本公司之设计师。

制图:
Drawn by.

设计师:
Designer by.

部门总经理:
manager by.

项目负责人:
Project leader by.

审核:
Checked by.

档案号:
Project No.

日期:
Date 2024-06-14

比例:
Scale 1:60

客户签名:
Answer for

图号:
Dwg No. P-01

页号:
Page No. 01

H:-0
原顶刷白色乳胶漆

H:-0
原顶刷白色乳胶漆

反灯槽

H:-380
石膏板平顶吊顶刷白色乳胶漆

H:-0
原顶刷白色乳胶漆

H:-380
石膏板平顶吊顶刷白色乳胶漆

H:-0
原顶刷白色乳胶漆

H:-120
300X600铝扣板吊顶

H:-120
300X600铝扣板吊顶

H:-250
石膏板周边吊顶刷白色乳胶漆

H:-0
原顶刷白色乳胶漆

H:-0
原顶刷白色乳胶漆

H:-380
石膏板平顶吊顶刷白色乳胶漆

建筑面积: 约75.4M²
室内面积: 约64.1M²

PLAN 天花材质图

SCALE: 1:60

备注:

图例	名称	换气扇	圆形音响
	装饰壁灯		
	单头豆胆射灯		
	双头豆胆射灯		
	灯带		



总部: 深圳市南山区留仙村路华园工业区D栋整栋
总部电话: 400 667 0668
龙华高标分公司: 深圳市龙华区梅龙路世纪春城
4期1号门裙楼2楼

乐蜂装饰
中国·深圳

工程名称: Project

天屿花园3-2-3005

陈先生雅居

图名: Drawing Title

天花尺寸图

修订 Revision	日期 Date

备注:

- 此图纸之设计乃属乐蜂公司之独有版权, 如非有乐蜂公司之书面批准, 不得作任何部分或全部之复印, 在完工或投标完毕时交还一切图纸。
- 切勿量度图纸, 一切图纸上所示或未示的尺寸, 必须由承建人或承建公司在工地上核准。
- 如发现图纸有任何矛盾, 请即回报本公司之设计师。

制图:
Drawn by.

设计师:
Designer by.

部门总经理:
manager by.

项目负责人:
Project leader by.

审核:
Checked by.

档案号:
Project No.


日期:
Date 2024-06-14

比例:
Scale 1:60

客户签名:
Answer for

图号:
Dwg No. P-01

页号:
Page No. 01

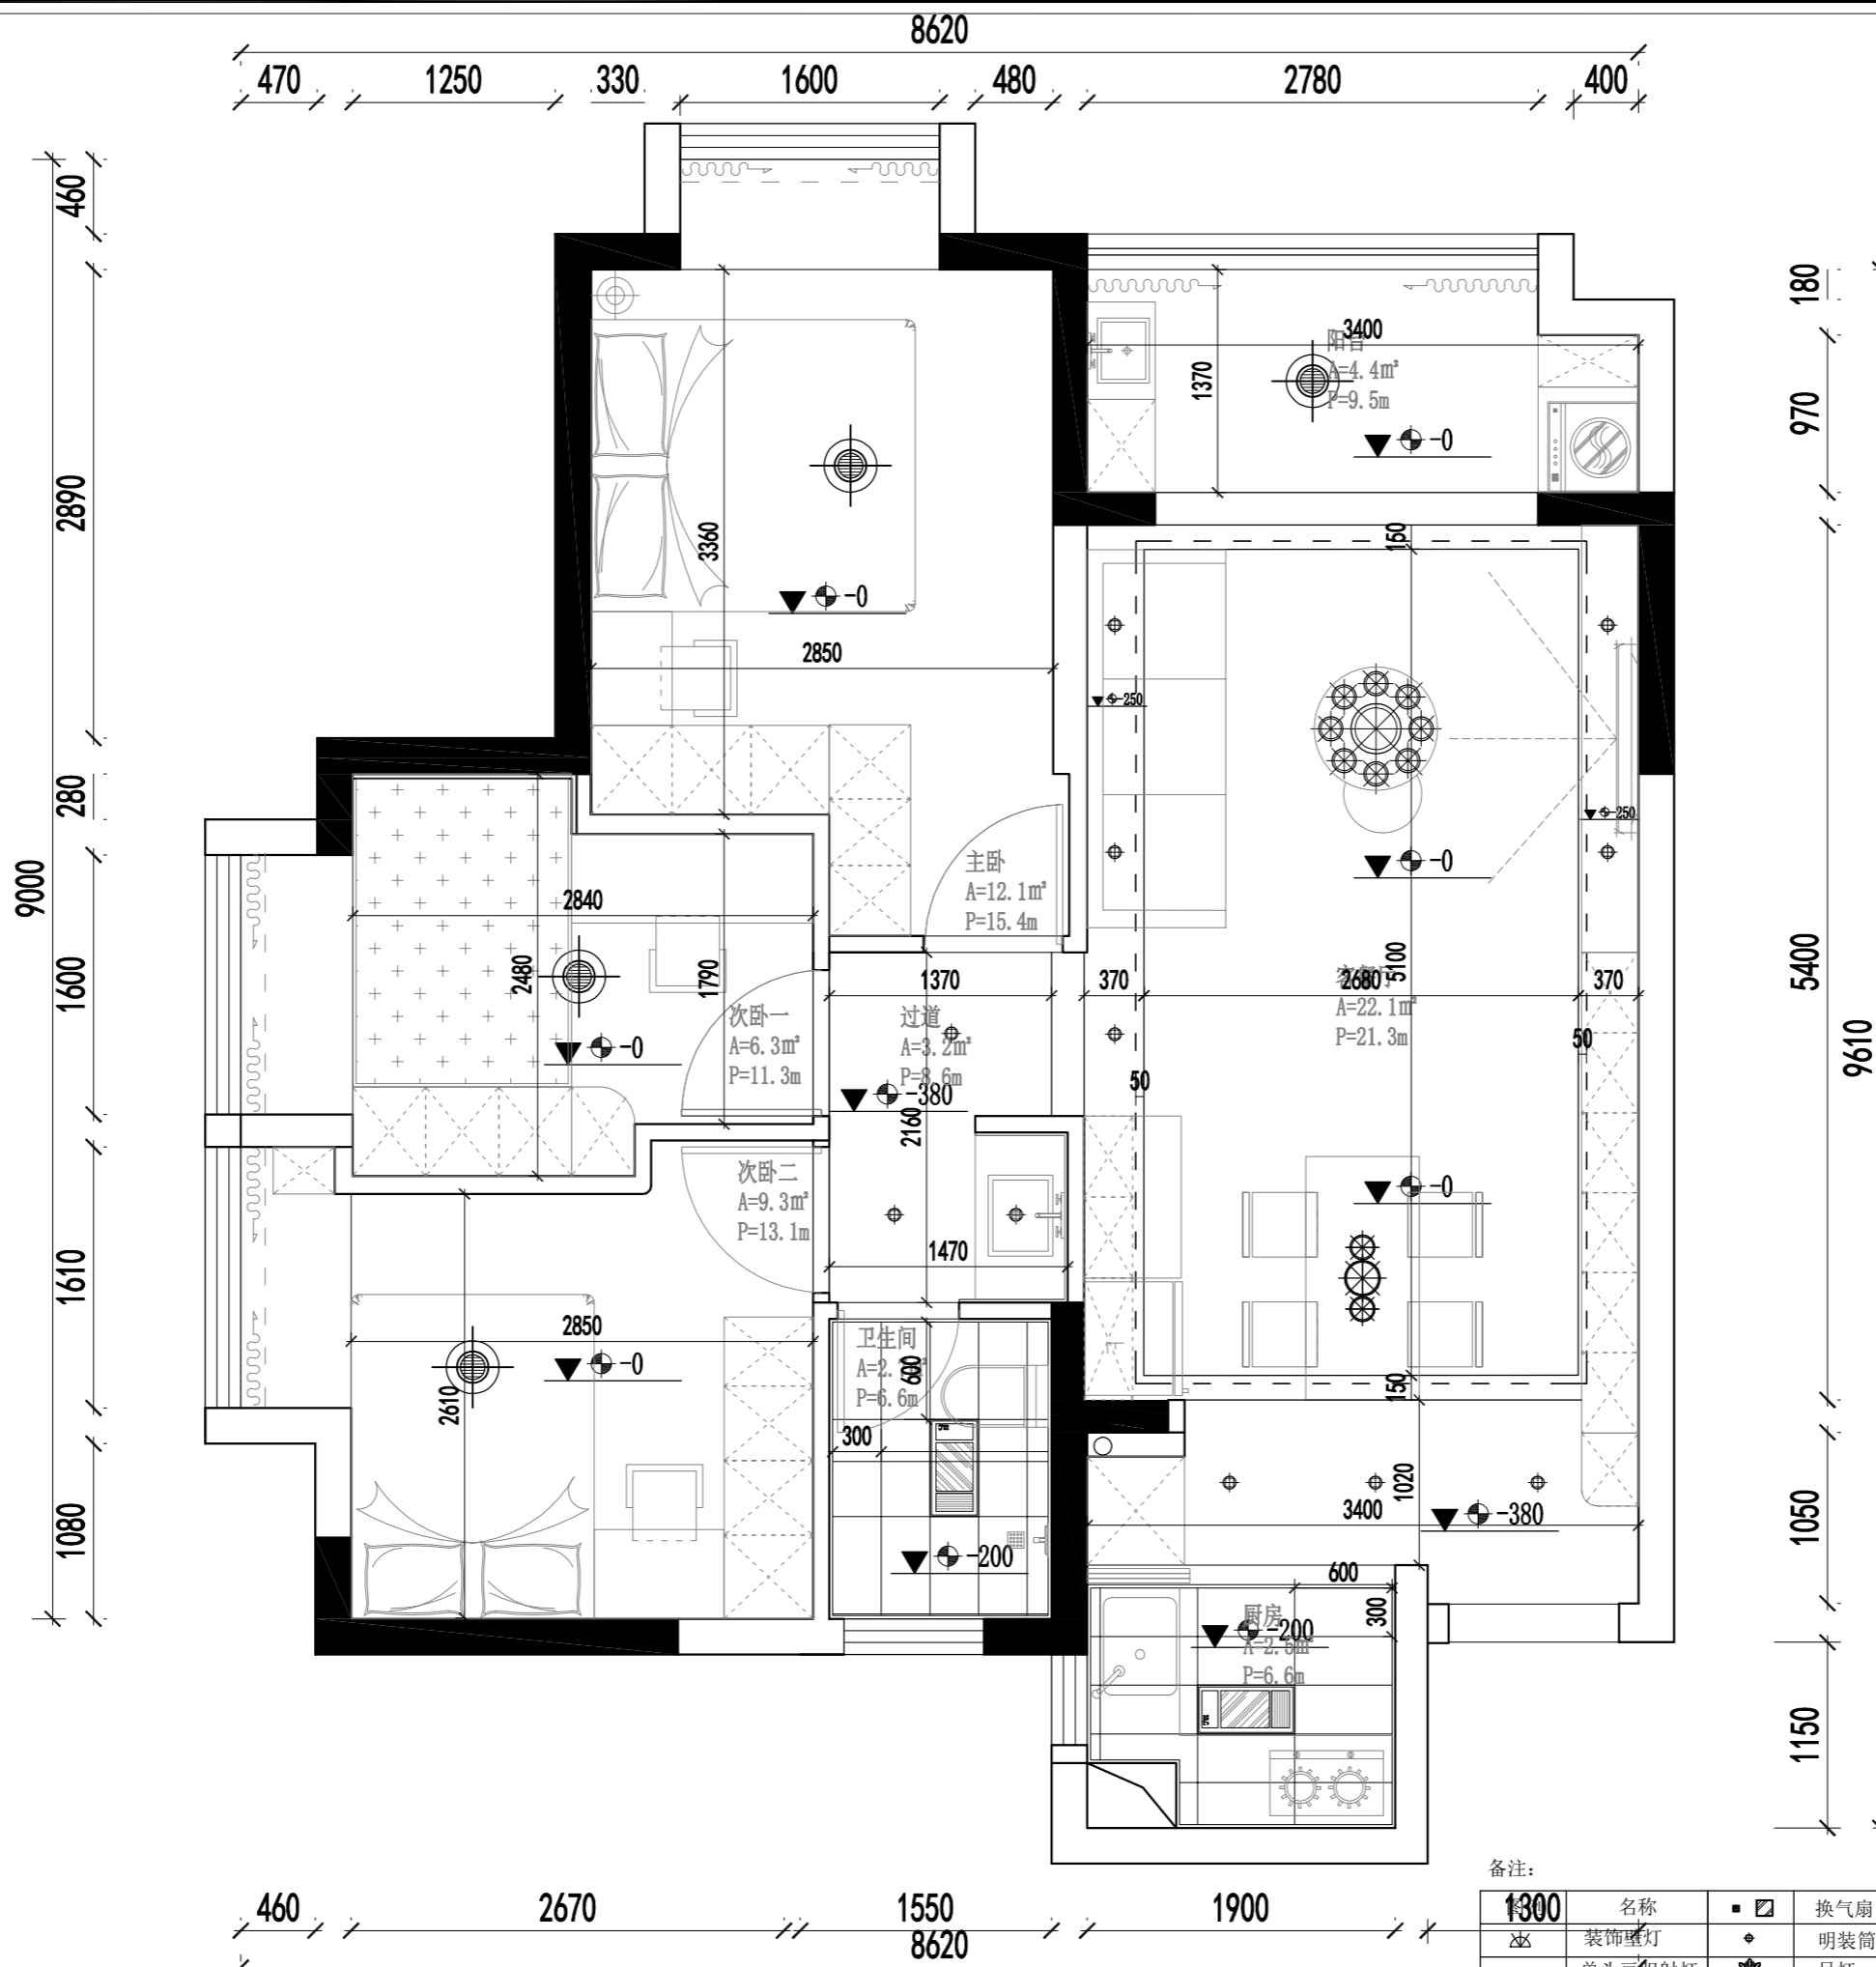

备注:

名称	符号	名称	符号
换气扇	■	圆形音响	●
装饰壁灯	◆	方形音响	■
单头豆胆射灯	★	条形侧出风口	≡≡≡
双头豆胆射灯	⊕	空调回风口	▬
灯带	—	挂壁式分体空调	┌└
明装筒灯	○		
吊灯	⊙		
吸顶灯	⊕		
凉霸	■		

建筑面积: 约75.4M²
室内面积: 约64.1M²



总部: 深圳市南山区留仙村路华园工业区D栋整栋
总部电话: 400 667 0668
龙华高标分公司: 深圳市龙华区梅龙路世纪春城
4期1号门裙楼2楼

乐蜂装饰
中国·深圳

工程名称: Project

天屿花园3-2-3005

陈先生雅居

图名: Drawing Title

灯具尺寸图

修订 Revision	日期 Date

备注:

- 此图纸之设计乃属乐蜂公司之独有版权, 如非有乐蜂公司之书面批准, 不得作任何部分或全部之复印, 在完工或投标完毕时交还一切图纸.
- 切勿量度图纸, 一切图纸上所示或未示的尺寸, 必须由承建人或承建公司在工地上核准.
- 如发现图纸有任何矛盾, 请即回报本公司之设计师.

制图:
Drawn by.

设计师:
Designer by.

部门总经理:
manager by.

项目负责人:
Project leader by.


审核:
Checked by.

档案号:
Project No.

日期:
Date 2024-06-14

比例:
Scale 1:60

客户签名:
Answer for

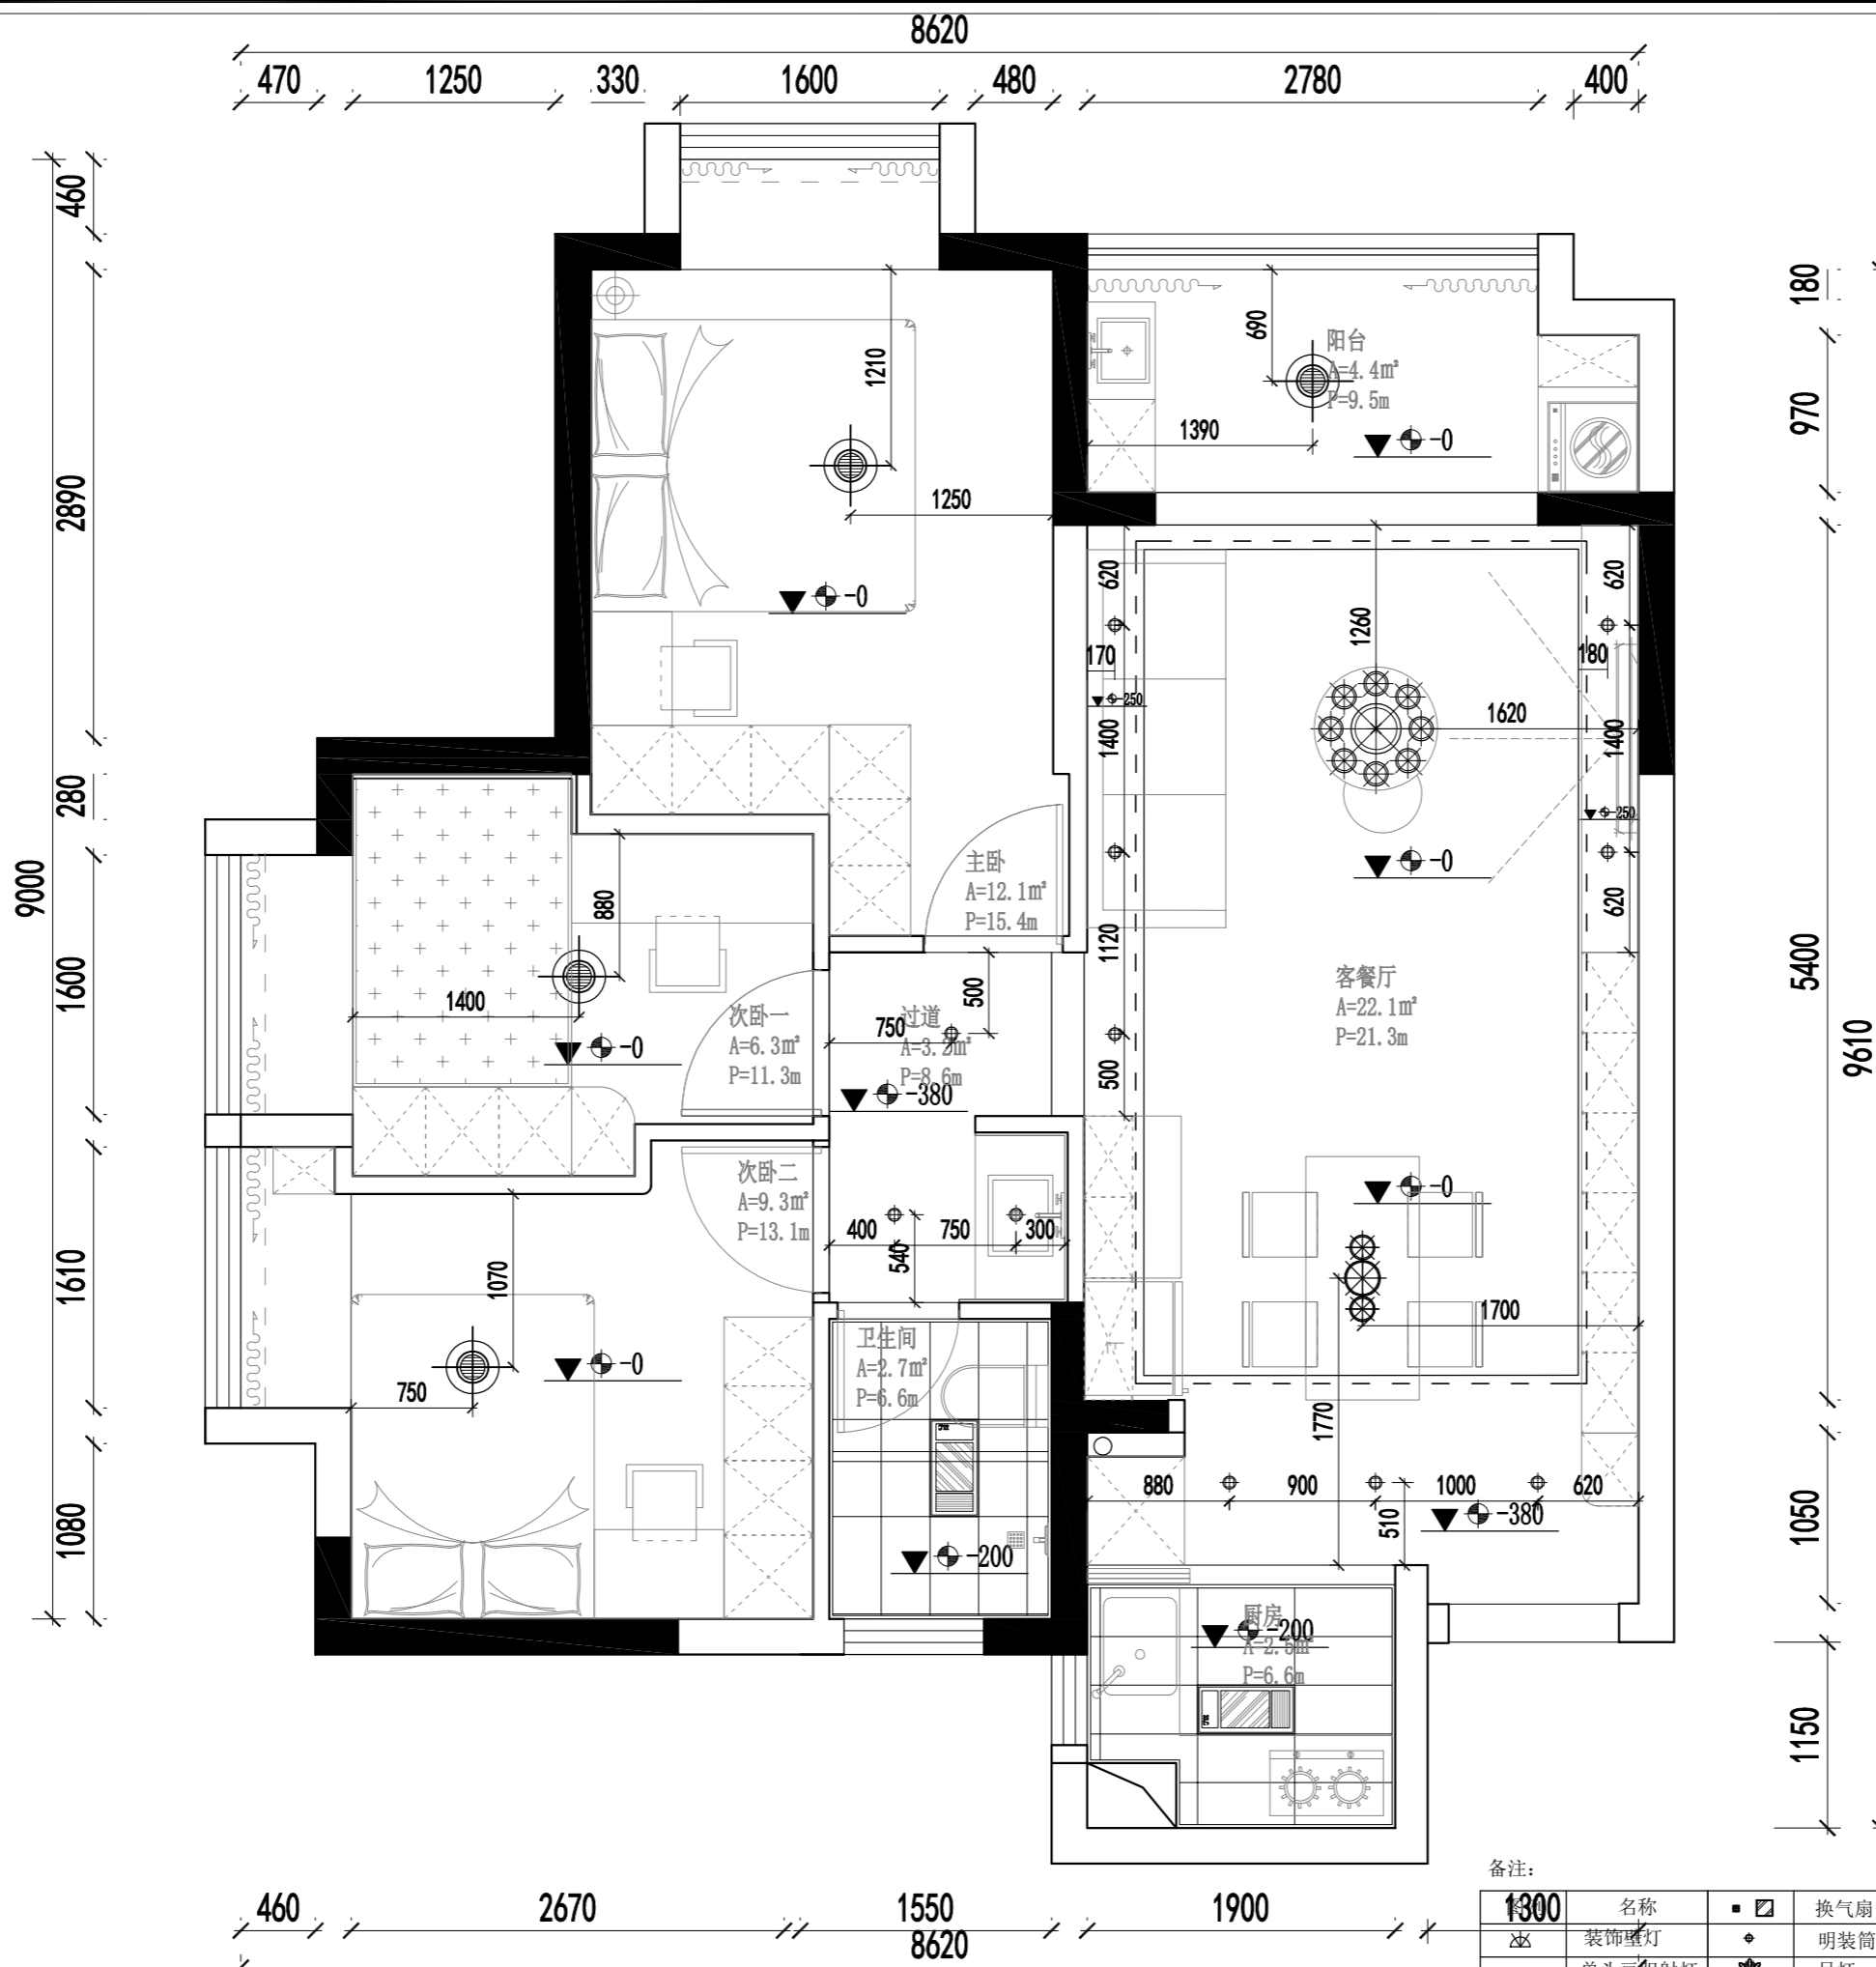

建筑面积: 约75.4M²
室内面积: 约64.1M²

PLAN 灯具尺寸图

SCALE: 1:60

备注:

名称	符号	名称	符号	名称	符号
换气扇	■	明装筒灯	●	圆形音响	○
装饰壁灯	◆	吊灯	⊙	方形音响	■
单头豆胆射灯	⊙	吸顶灯	⊕	条型侧出风口	▬
双头豆胆射灯	⊕	凉霸	⊖	空调回风口	▬
灯带	—	挂壁式分体空调	⊖		



总部: 深圳市南山区留仙村路华园工业区D栋整栋
总部电话: 400 667 0668
龙华高标分公司: 深圳市龙华区梅龙路世纪春城
4期1号门裙楼2楼

乐蜂装饰
中国·深圳

工程名称: Project

天屿花园3-2-3005

陈先生雅居

图名: Drawing Title

天花对应家具图

修订
Revision

日期
Date

备注:

- 此图纸之设计乃属乐蜂公司之独有版权, 如非有乐蜂公司之书面批准, 不得作任何部分或全部之复印, 在完工或投标完毕时交还一切图纸。
- 切勿量度图纸, 一切图纸上所示或未示的尺寸, 必须由承建人或承建公司在工地上核准。
- 如发现图纸有任何矛盾, 请即回报本公司之设计师。

制图:

Drawn by.

设计师:

Designer by.

部门总经理:

manager by.

项目负责人:

Project leader by.

审核:

Checked by.

档案号:

Project No.

日期:

Date 2024-06-14

比例:

Scale 1:60

客户签名:


Answer for

图号:

Dwg No. P-01

页号:

Page No. 01

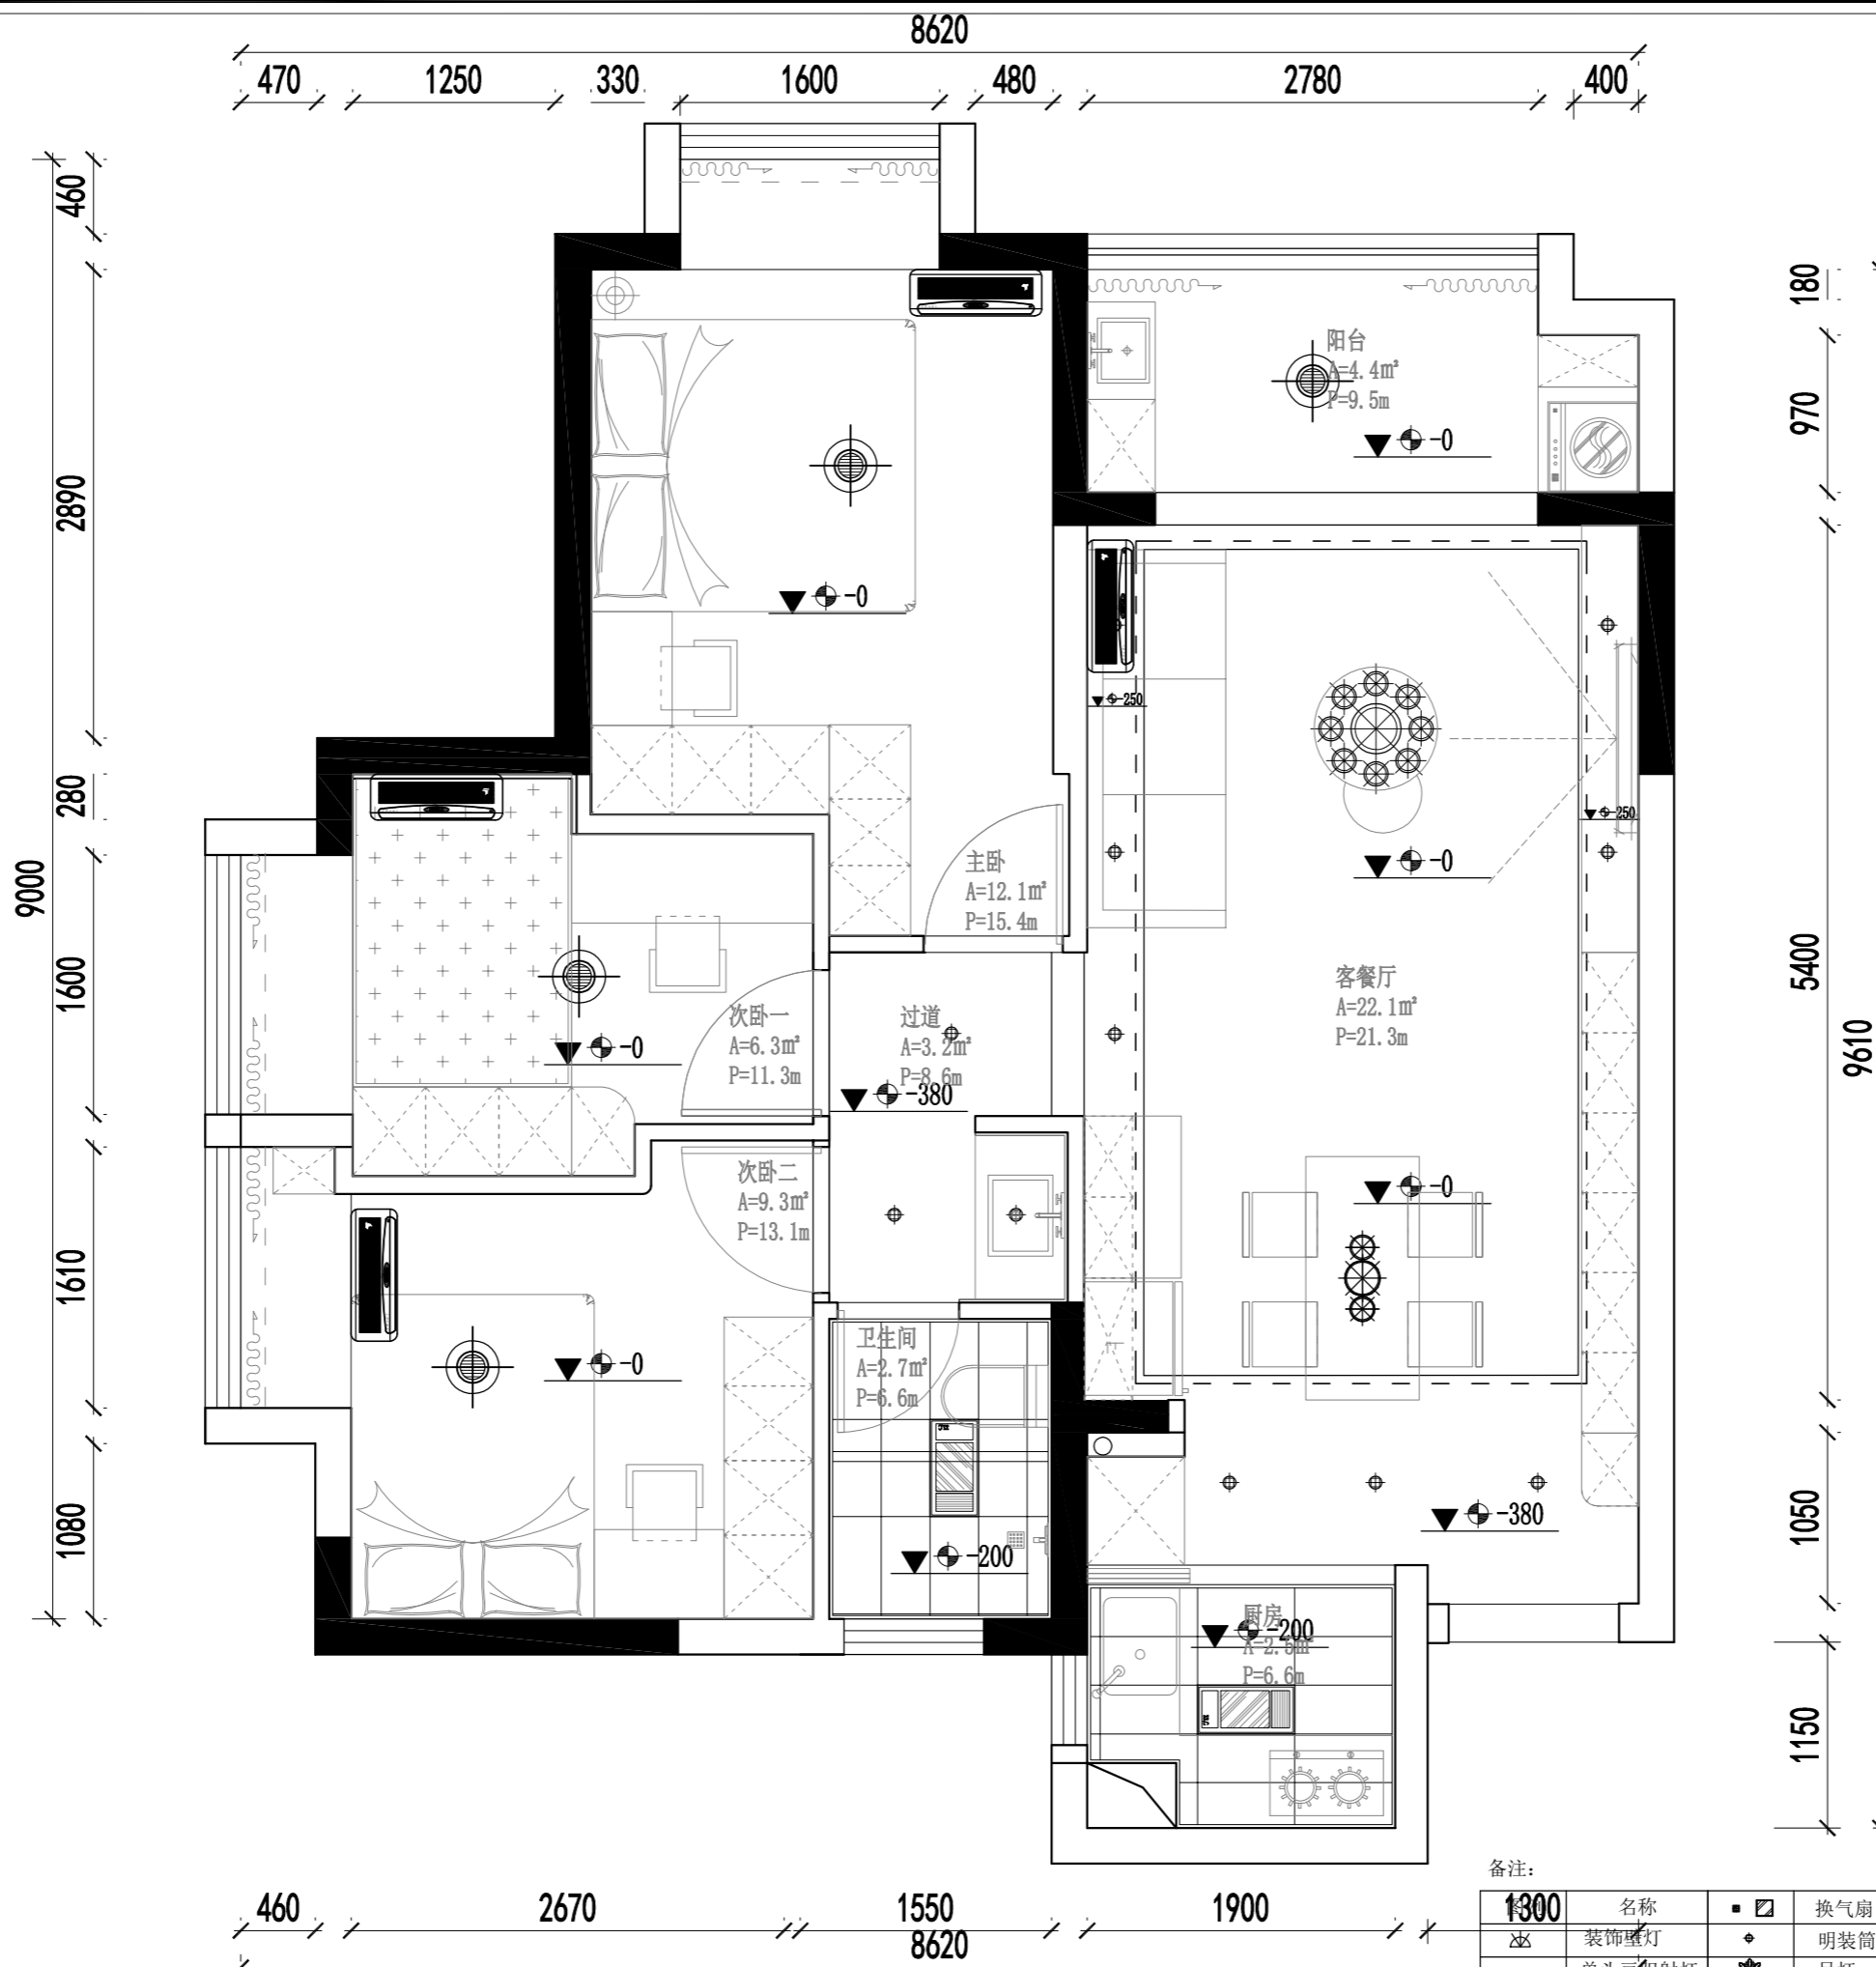

建筑面积: 约75.4M²
室内面积: 约64.1M²

PLAN 天花对应家具图

SCALE: 1:60

备注:

名称	符号	名称	符号
换气扇	□	圆形音响	●
装饰壁灯	◇	方形音响	■
单头豆胆射灯	★	条形侧出风口	≡≡≡
双头豆胆射灯	⊕	空调回风口	▬
灯带	▬	挂壁式分体空调	┌└



总部: 深圳市南山区留仙村路华园工业区D栋整栋
总部电话: 400 667 0668
龙华高标分公司: 深圳市龙华区梅龙路世纪春城
4期1号门裙楼2楼

乐蜂装饰
中国·深圳

工程名称: Project

天屿花园3-2-3005
陈先生雅居

图名: Drawing Title

插座布置图

修订 Revision	日期 Date

备注:

- 此图纸之设计乃属乐蜂公司之独有版权, 如非有乐蜂公司之书面批准, 不得作任何部分或全部之复印, 在完工或投标完毕时交还一切图纸。
- 切勿量度图纸, 一切图纸上所示或未示的尺寸, 必须由承建人或承建公司在工地上核准。
- 如发现图纸有任何矛盾, 请即回报本公司之设计师。

制图:
Drawn by:

设计师:
Designer by:

部门总经理:
manager by:

项目负责人:
Project leader by:

审核:
Checked by:

档案号:
Project No.


日期:
Date 2024-06-14

比例:
Scale 1:60

客户签名:
Answer for

图号:
Dwg No. P-01

页号:
Page No. 01

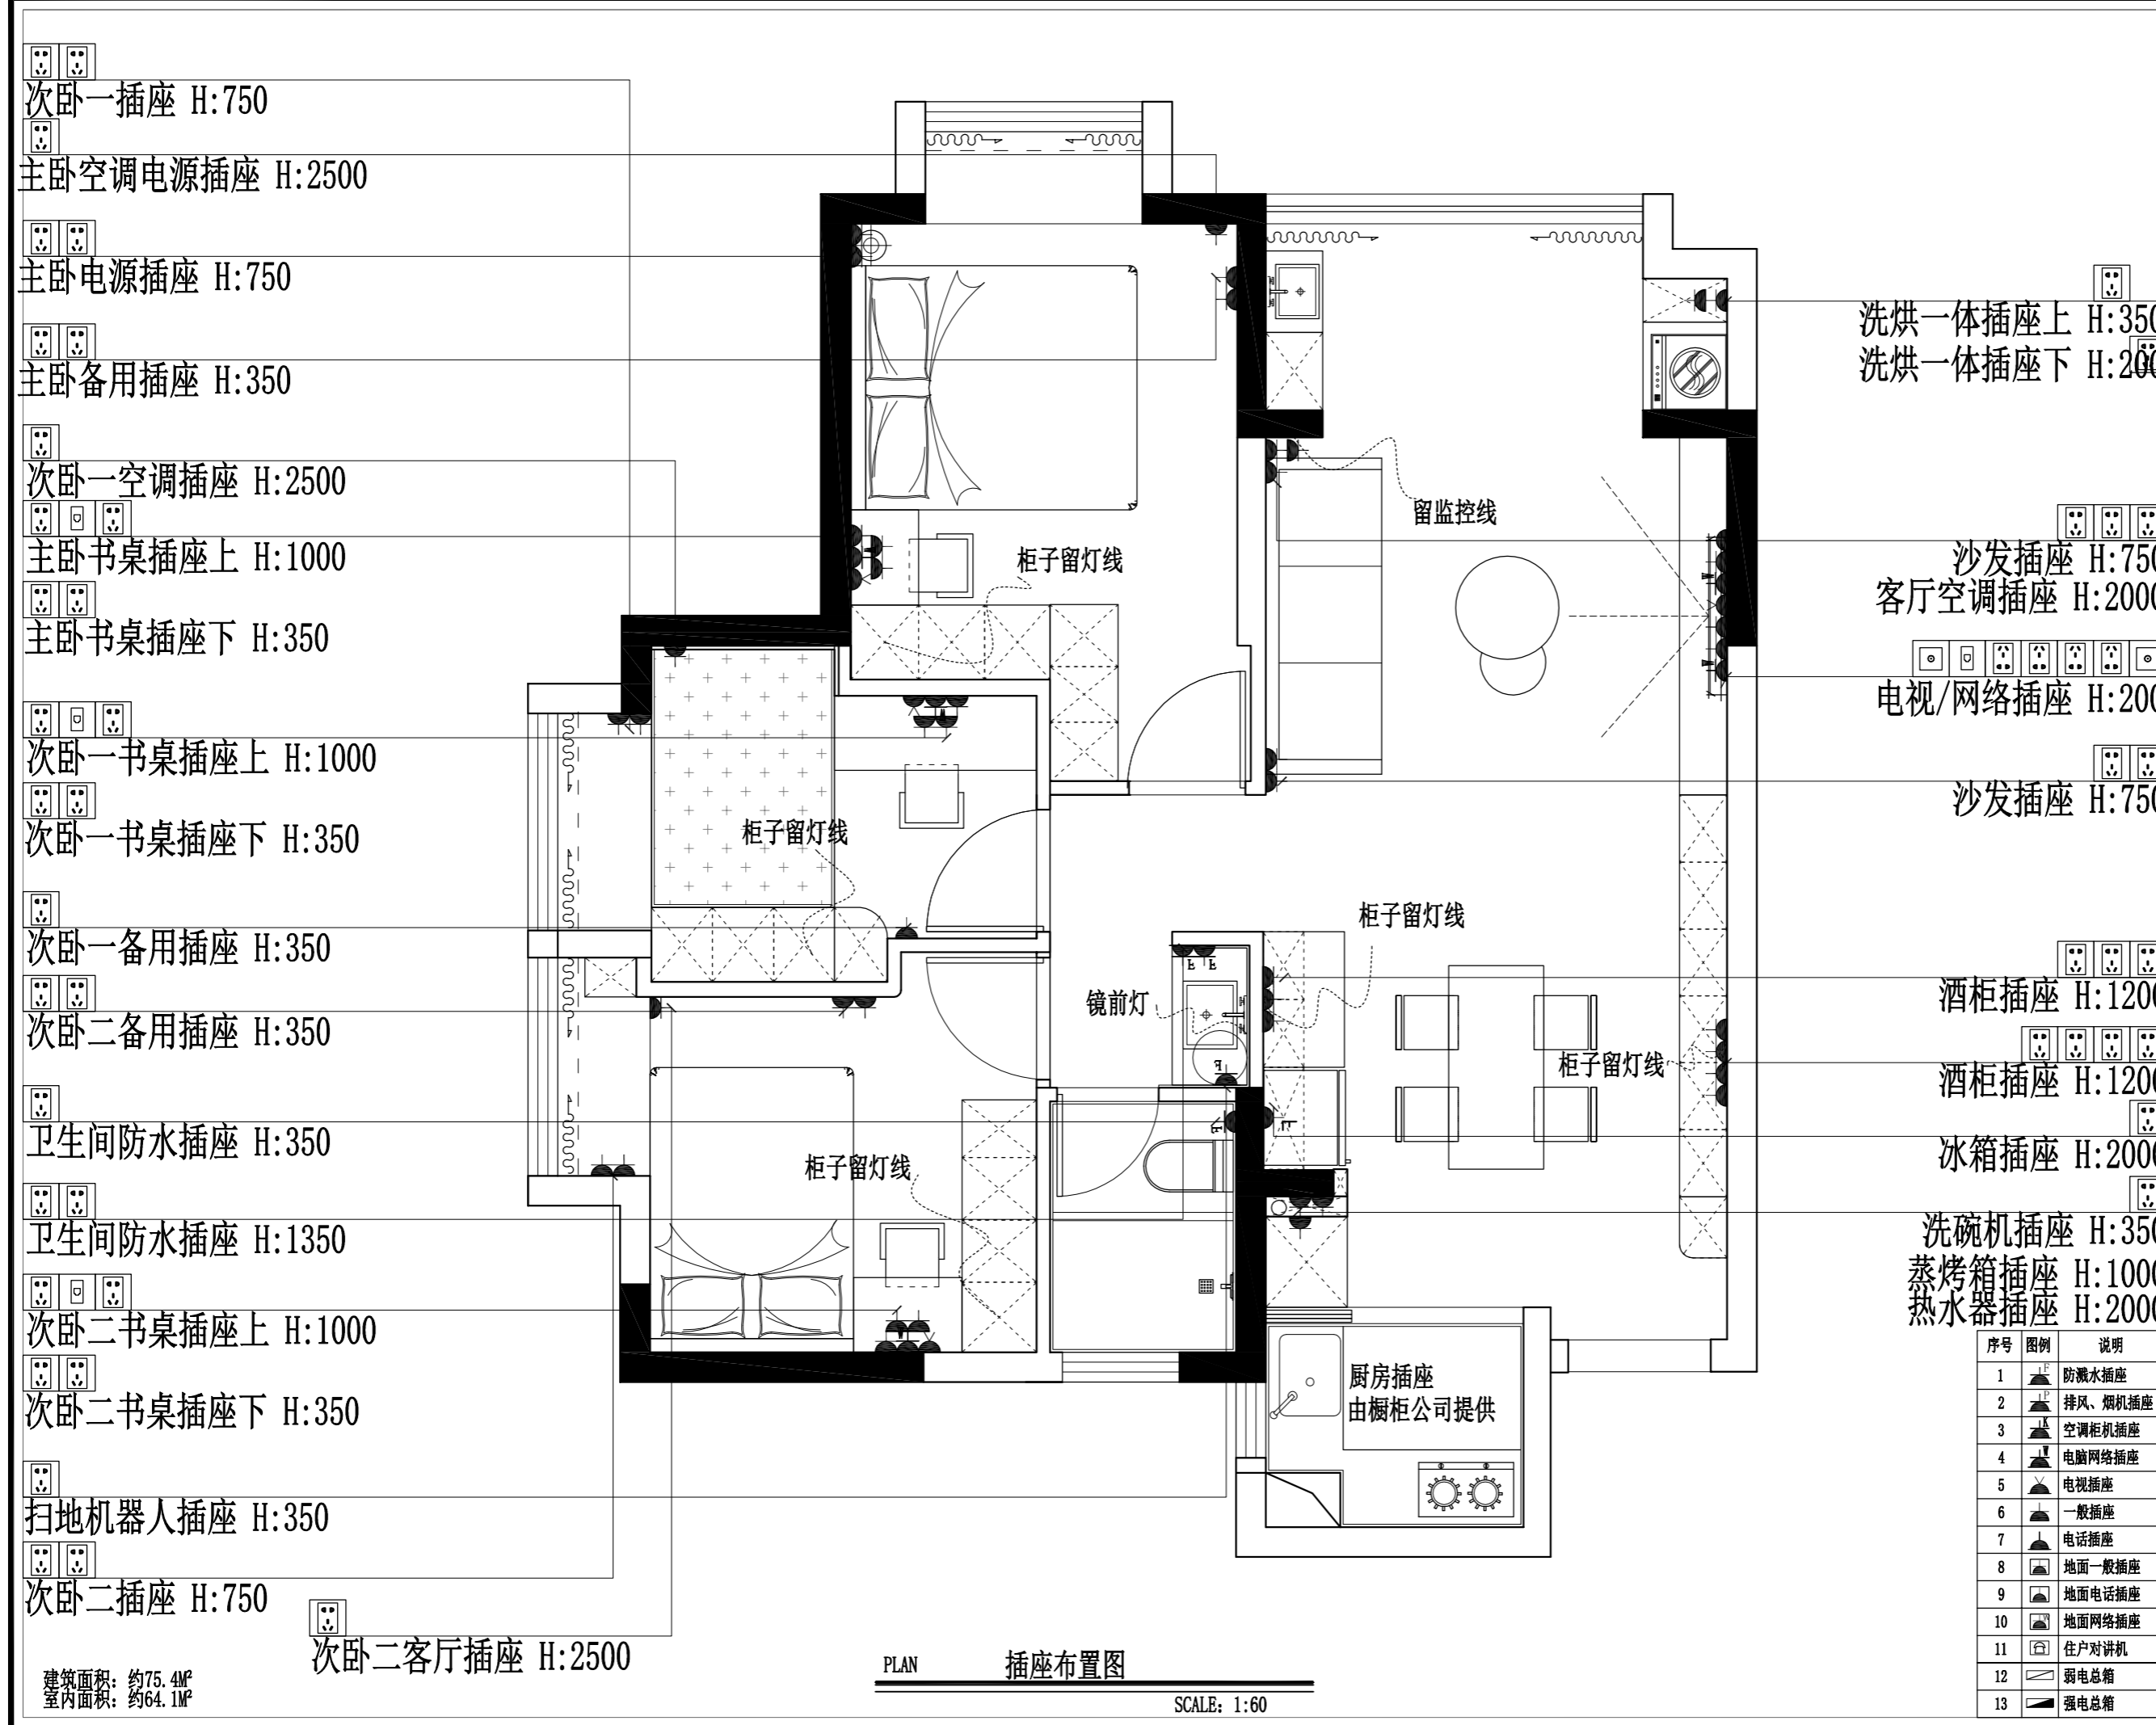

建筑面积: 约75.4M²
室内面积: 约64.1M²

PLAN 插座布置图

SCALE: 1:60



总部: 深圳市南山区留仙村路华园工业区D栋整栋
总部电话: 400 667 0668
龙华高标分公司: 深圳市龙华区梅龙路世纪春城
4期1号门裙楼2楼

乐蜂装饰
中国·深圳

工程名称: Project

天屿花园3-2-3005

陈先生雅居

图名: Drawing Title

开关布置图

修订 Revision	日期 Date
----------------	------------

备注:
1. 此图纸之设计乃属乐蜂公司之独有版权, 如非有乐蜂公司之书面批准, 不得作任何部分或全部之复印, 在完工或投标完毕时交还一切图纸。
2. 切勿量度图纸, 一切图纸上所示或未示的尺寸, 必须由承建人或承建公司在工地上核准。
3. 如发现图纸有任何矛盾, 请即回报本公司之设计师。

制图:
Drawn by.

设计师:
Designer by.

部门总经理:
manager by.

项目负责人:
Project leader by.

审核:
Checked by.

档案号:
Project No.


日期:
Date 2024-06-14

比例:
Scale 1:60

客户签名:
Answer for

图号:
Dwg No. P-01

页号:
Page No. 01

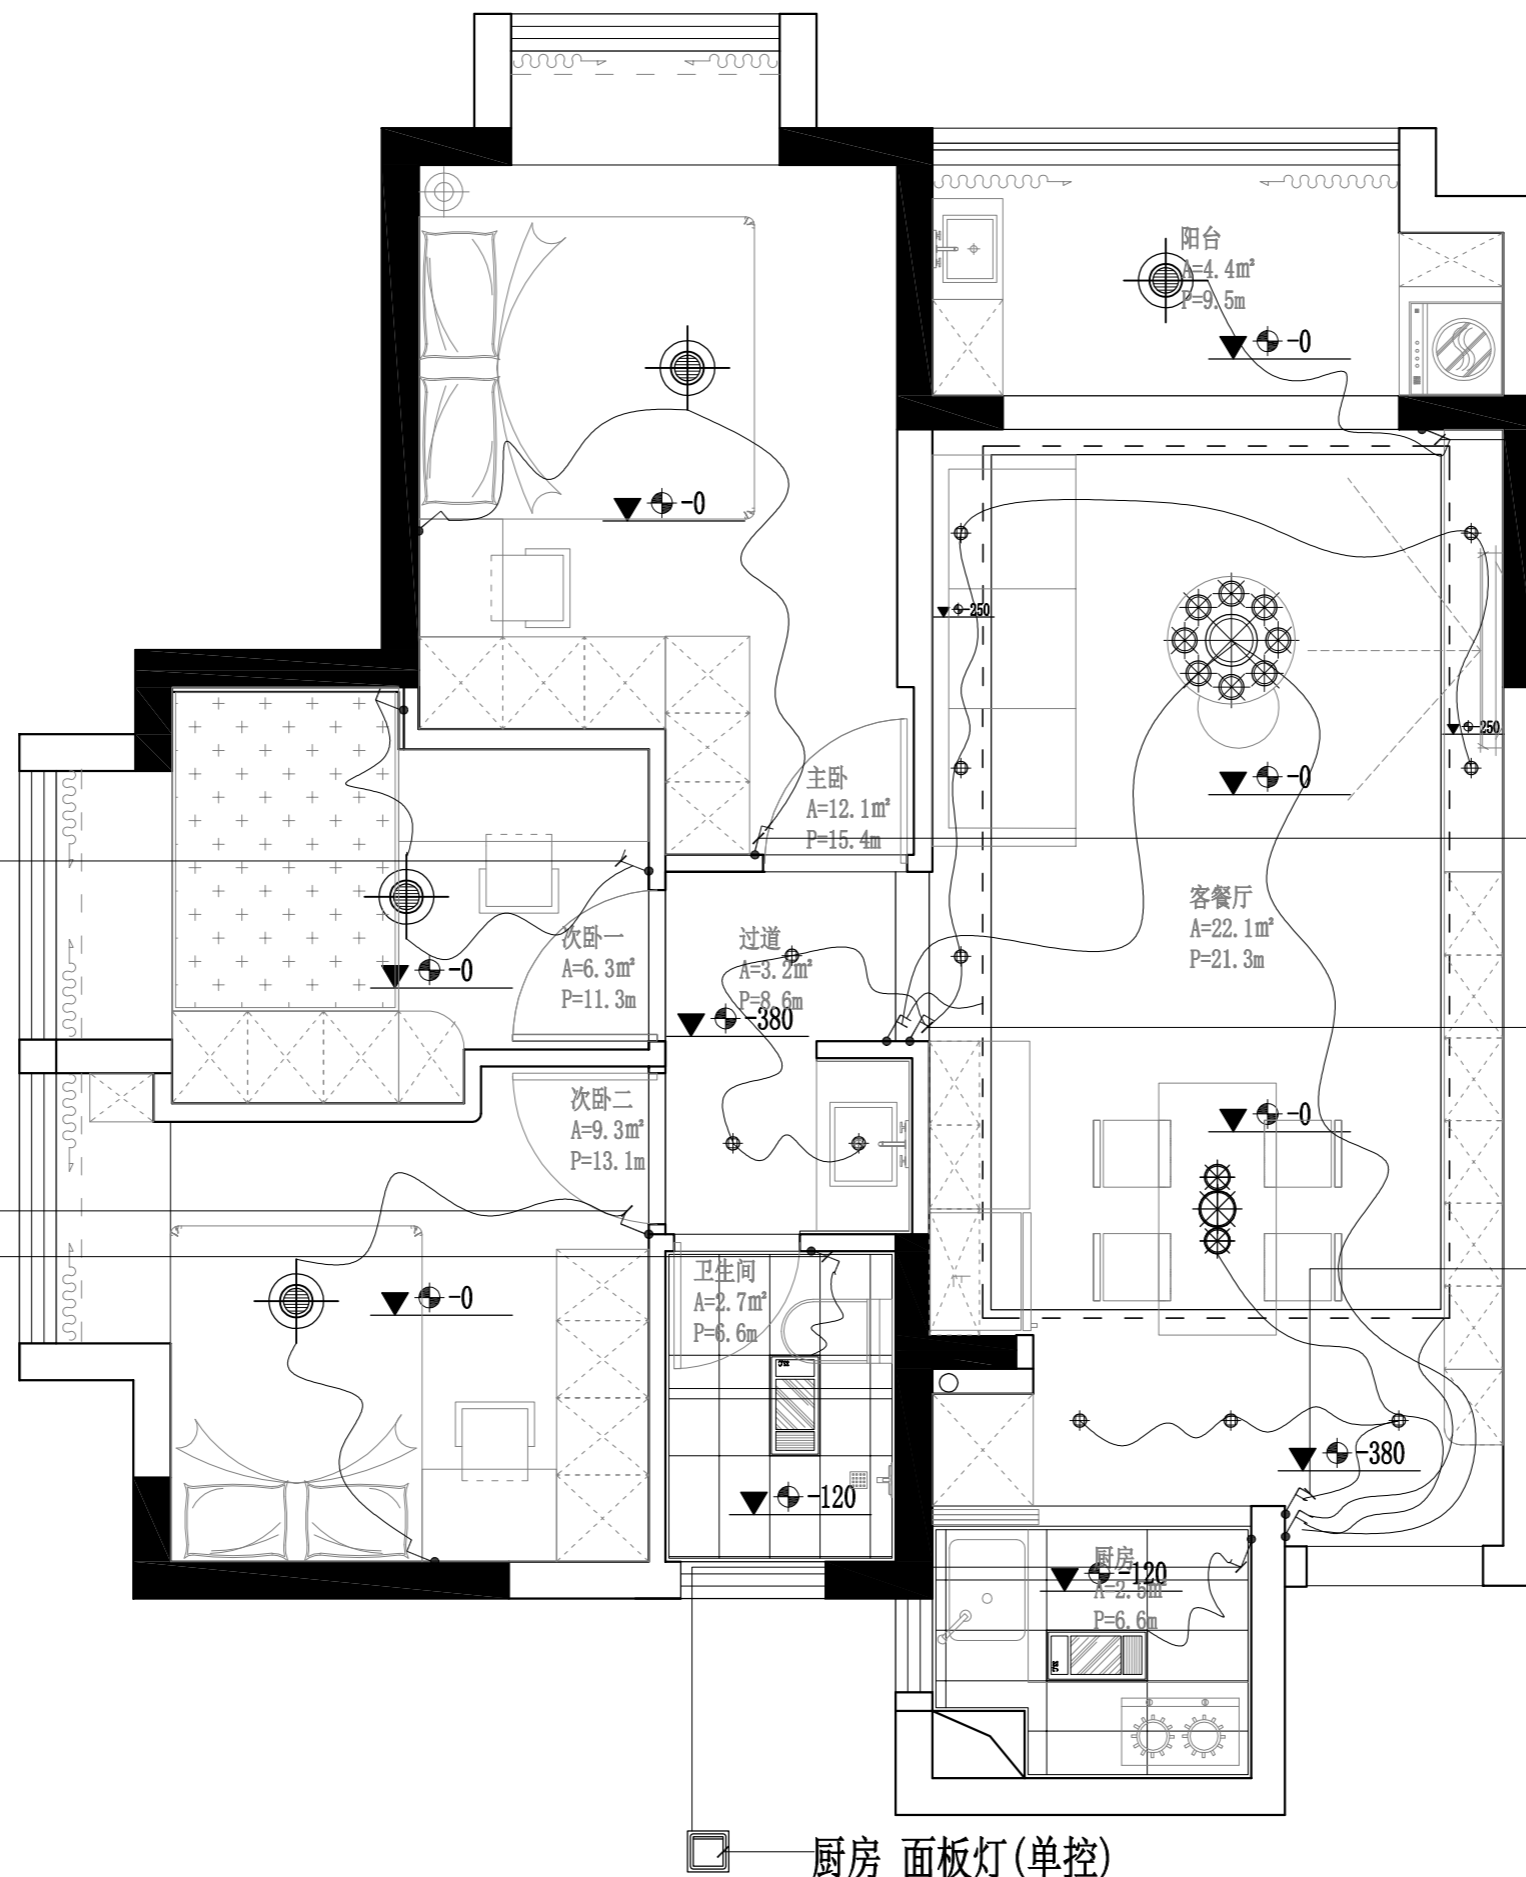

次卧一 吸顶灯(双控)

次卧二 吸顶灯(双控)

卫生间 三合一(单控)

厨房 面板灯(单控)

阳台 吸顶灯(单控)

主卧 吸顶灯(双控)

客餐厅筒灯(单控)

过道筒灯(单控)

客餐厅灯带(双控)

客厅 吸顶灯(双控)

餐厅筒灯(单控)

餐厅艺术吊灯(单控)

客餐厅灯带(双控)

PLAN 开关布置图
SCALE: 1:60

注: 开关结合立面图空调开关面板同, 灯光开关并排放。

建筑面积: 约75.4M²
室内面积: 约64.1M²

图例	名称	离地高度
	一位开关	1300mm
	二位开关	1300mm
	三位开关	1300mm
	四位开关	1300mm
	单联双控	1300mm
	双联双控	1300mm
	三联双控	1300mm



总部: 深圳市南山区留仙村路华园工业区D栋整栋
总部电话: 400 667 0668
龙华高标分公司: 深圳市龙华区梅龙路世纪春城
4期1号门裙楼2楼

乐蜂装饰
中国·深圳

工程名称: Project

天屿花园3-2-3005

陈先生雅居

图名: Drawing Title

水路布置图

修订 Revision	日期 Date
----------------	------------

备注:
1. 此图纸之设计乃属乐蜂公司之独有版权, 如非有乐蜂公司之书面批准, 不得作任何部分或全部之复印, 在完工或投标完毕时交还一切图纸。
2. 切勿量度图纸, 一切图纸上所示或未示的尺寸, 必须由承建人或承建公司在工地上核准。
3. 如发现图纸有任何矛盾, 请即回报本公司之设计师。

制图:
Drawn by.

设计师:
Designer by.

部门总经理:
manager by.

项目负责人:
Project leader by.

审核:
Checked by.


档案号:
Project No.

日期:
Date 2024-06-14

比例:
Scale 1:60

客户签名:
Answer for

图号: Dwg No. P-01	页号: Page No. 01
---------------------	--------------------

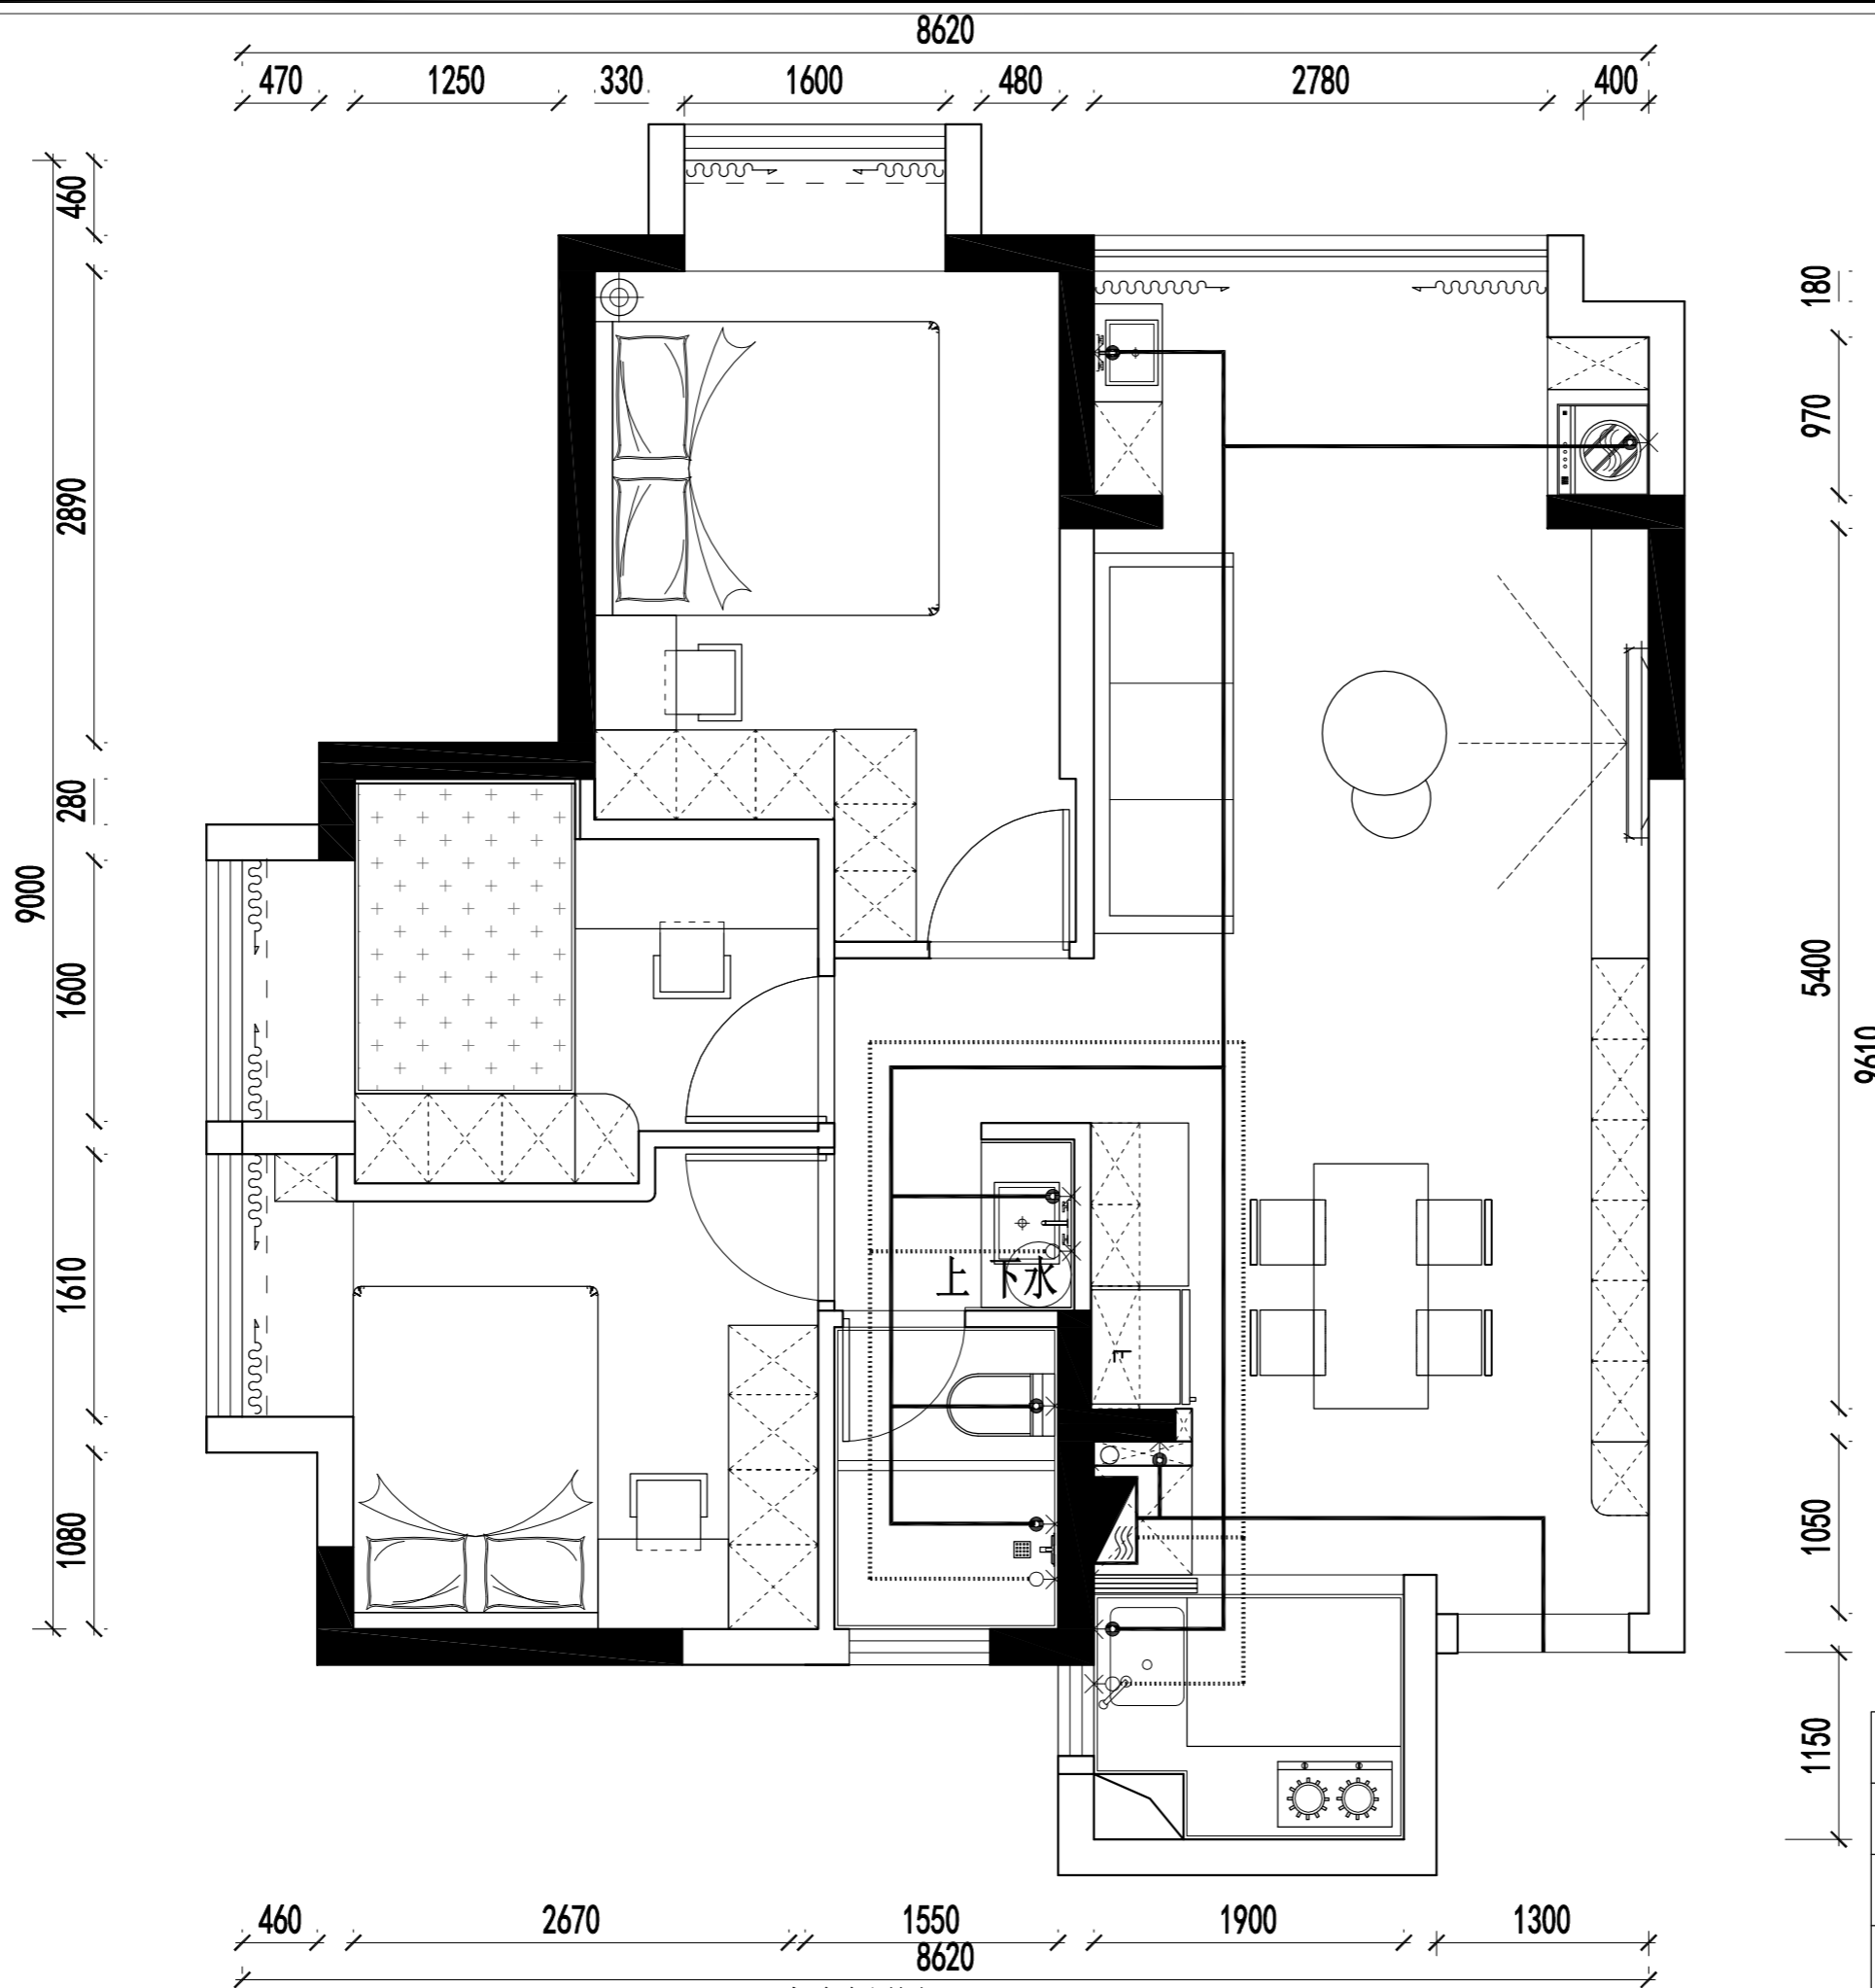

建筑面积: 约75.4M²
室内面积: 约64.1M²

PLAN 水路布置图

SCALE: 1:60